


HUVUDMÅTT CA MÅTT 1 X MÅTT 2

V-Rum	5340 x 3600
Sov	3660 x 3550
Kök	3650 x 3300
Hall	1600 x 3770
WC	1590 x 2420

MÅTT 1

MÅTT 2

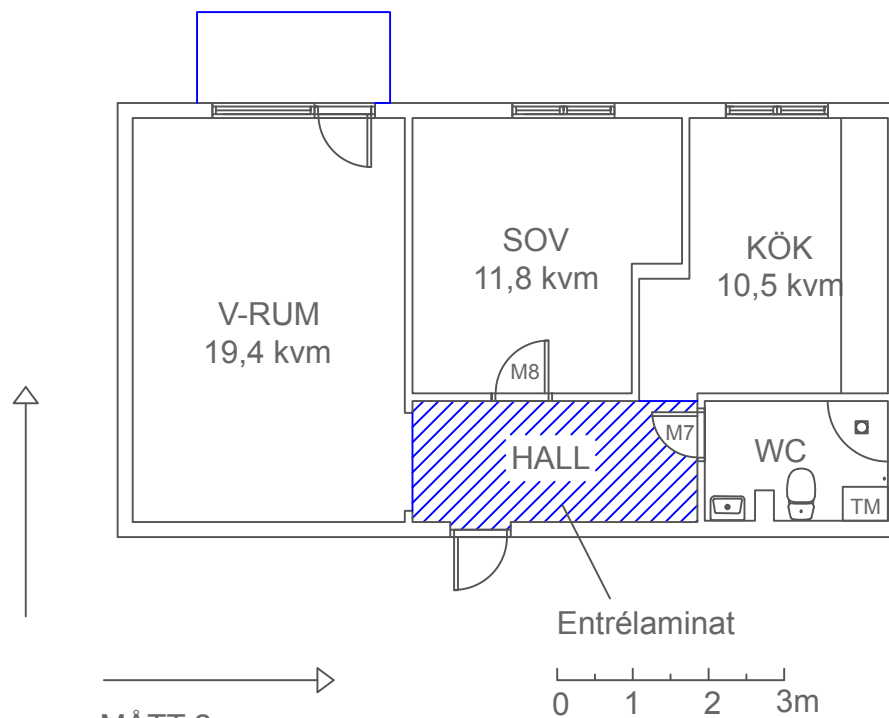

PLANRITNING

2 rok 53 kvm

Jämtbovägen 11A, lgh 1202

SBB Bostadsfastigheter i Avesta AB


8875014

Avesta

2020-05-04

Avvikelser kan förekomma.

SKALA 1:100 (A4)

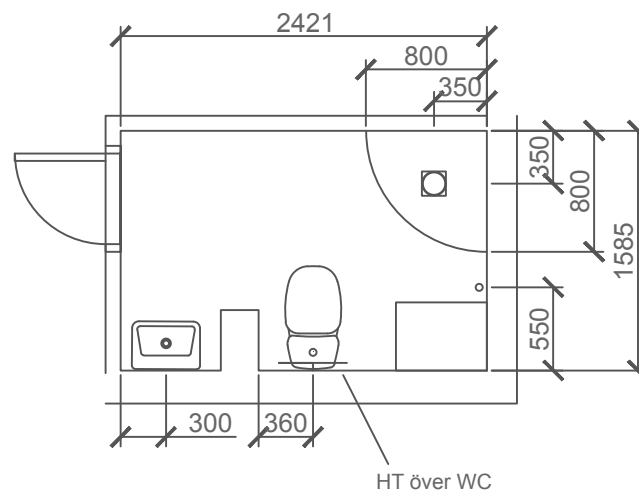

SKALA 1:50 (A4)

PLANRITNING
2 rok 53 kvm
Jämtbovägen 11A, lgh 1202
SBB Bostadsfastigheter i Avesta AB
8875014
Avesta

2020-05-04

Avvikelser kan förekomma.