


Kvarteret Tora, Bromsten

Skogsängsvägen 44

LGH 1203, 1303, 1403
1 ROK | ca 33 kvm | KÄLLARFÖRRÅD

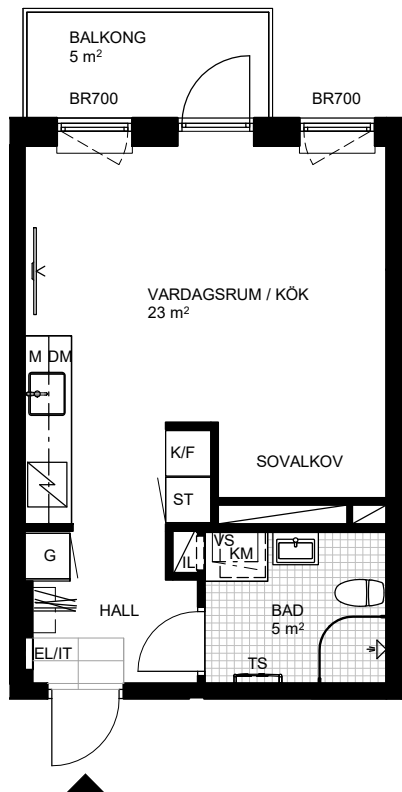

juli living


DM	DISKMASKIN
M	MIKROVÅGSUGN I VÄGGSKÅP
K/F	KYL/FRYS
HS	HÖGSKÅP
	SPIS
	TV/DATAUTTAG I FÖRSTÄRKT VÄGG
SKJ	SKJUTDÖRRAR
TM	TVÄTTMASKIN
TT	TORKTUMLARE

RH = RUMSHÖJD CA 2,5m



KM	KOMBIMASKIN
TS	TORKSTÄLLNING
	KLINKER I HALL
	KLINKER I BAD
	DUSCHDÖRRAR
IL	INSPEKTIONSLUCKA
H	HYLLPLAN MED KLÄDSTÅNG
VS	VÄGGSKÅP
G	GARDEROB
GS	GLASSKÅRM

L	LINNESKÅP
LB	LINNEBACK
ST	STÄDSKÅP
BR	FÖNSTERBRÖSTNING
EL/IT	ELSKÅP/MEDIA
	KAPPHYLLA
FRD	LÄGENHETSFÖRRÅD
KLK	KLÄDKAMMARE

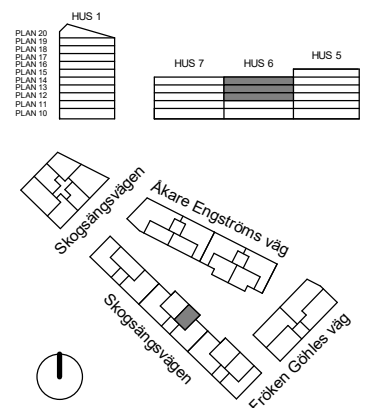

SKALA 1:100 (A4)

MED RESERVATION FÖR ATT AVVIKELSER KAN FÖREKOMMA

2023-05-31