


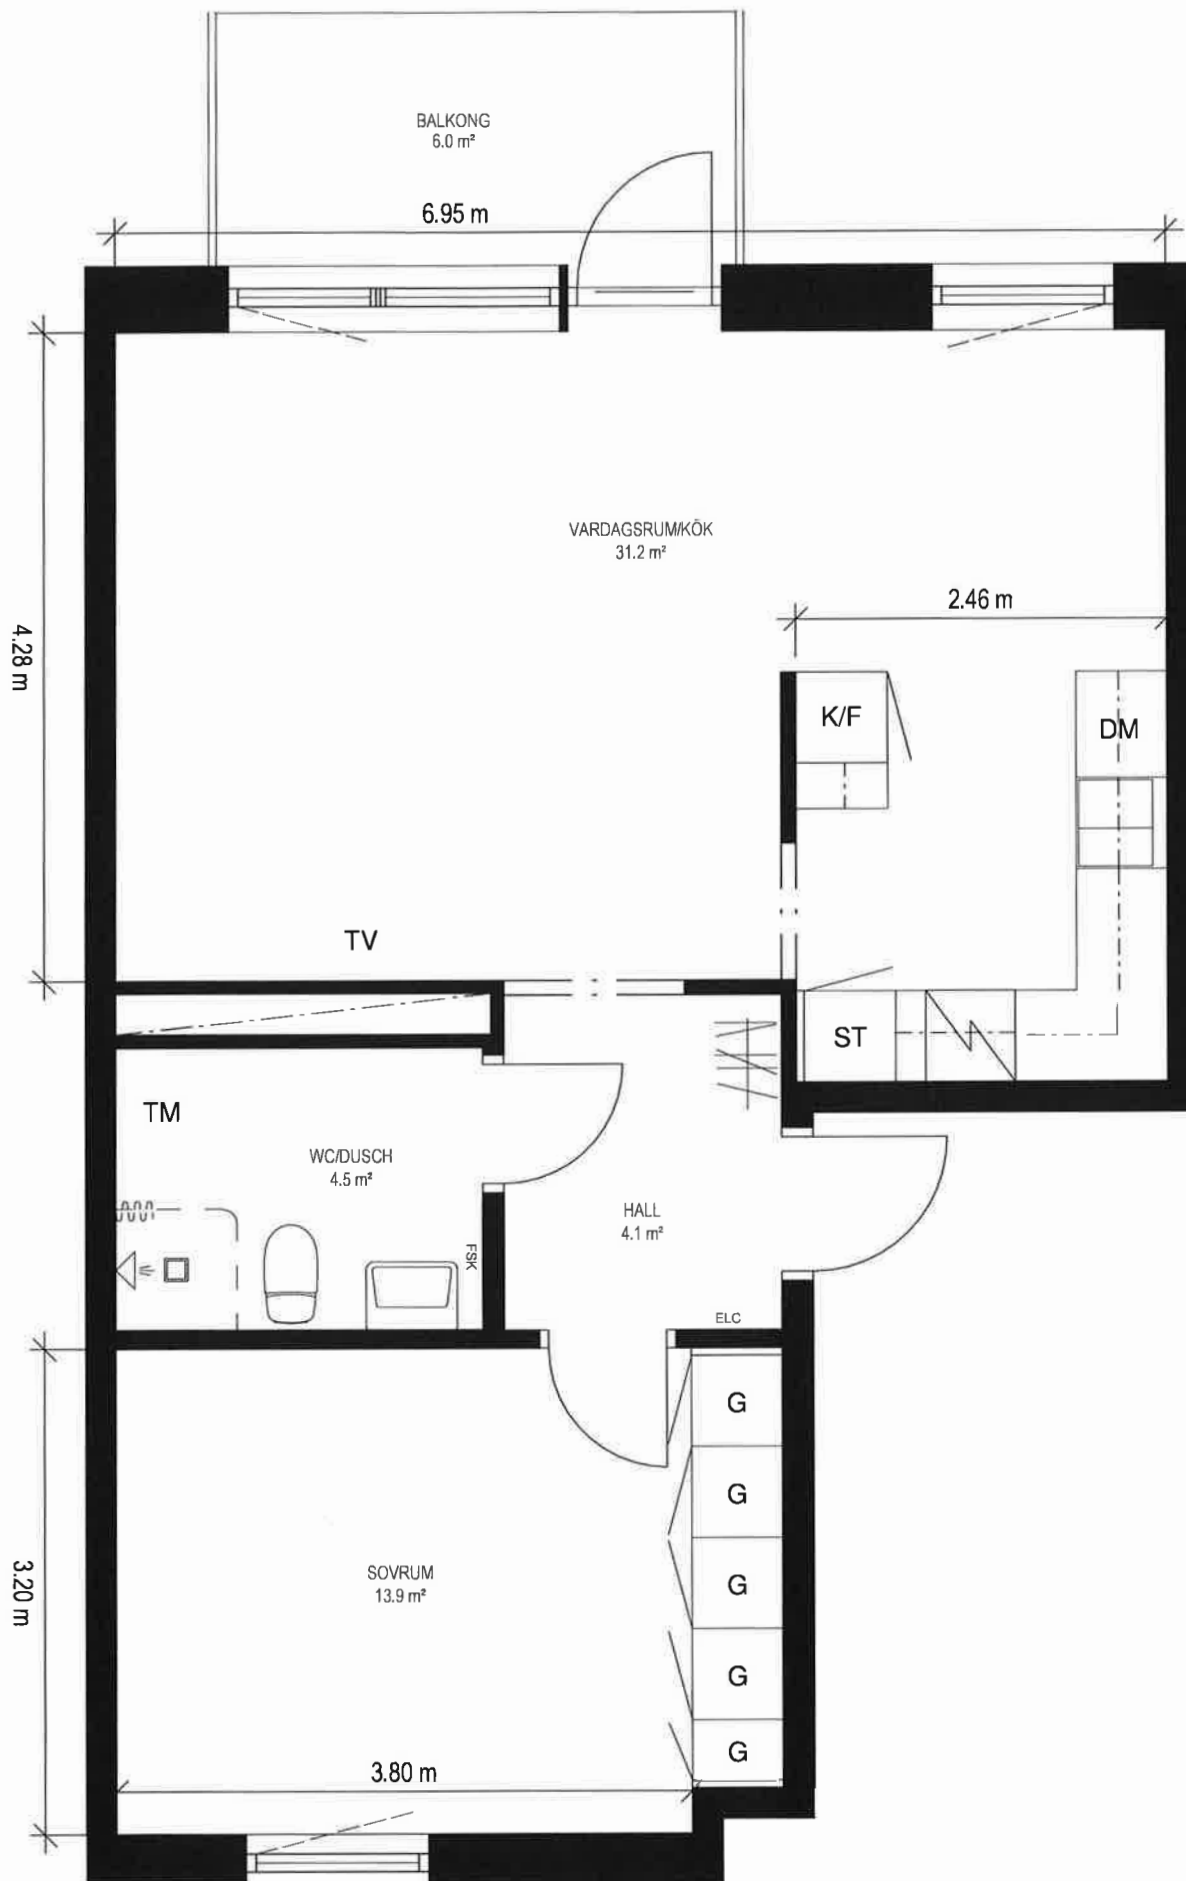

LÄGENHET 2 ROK
typ U, 55,0m²

R S
1101 GLv 1
1201 GLv 1
1301 GLv 1

Viss avvikelse kan förekomma.
Skala och mått kan avvika från verkligheten.

SKALA 1:50

