

LÄGENHETSTYP A.

KASTANJEPARKEN, HÖGANÄS.

Boarea: 75 m² RoK: 3 Våning: 1, 2, 3, 4


Skala 1:100



Peab reserverar sig för eventuella tryckfel eller ändringar.

Lägenhetsnummer: S8-1001
S8-1005 S
S8-1102
S8-1106 S
S8-1202
S8-1206 S
S8-1302
S8-1306 S

S = spegelvänd

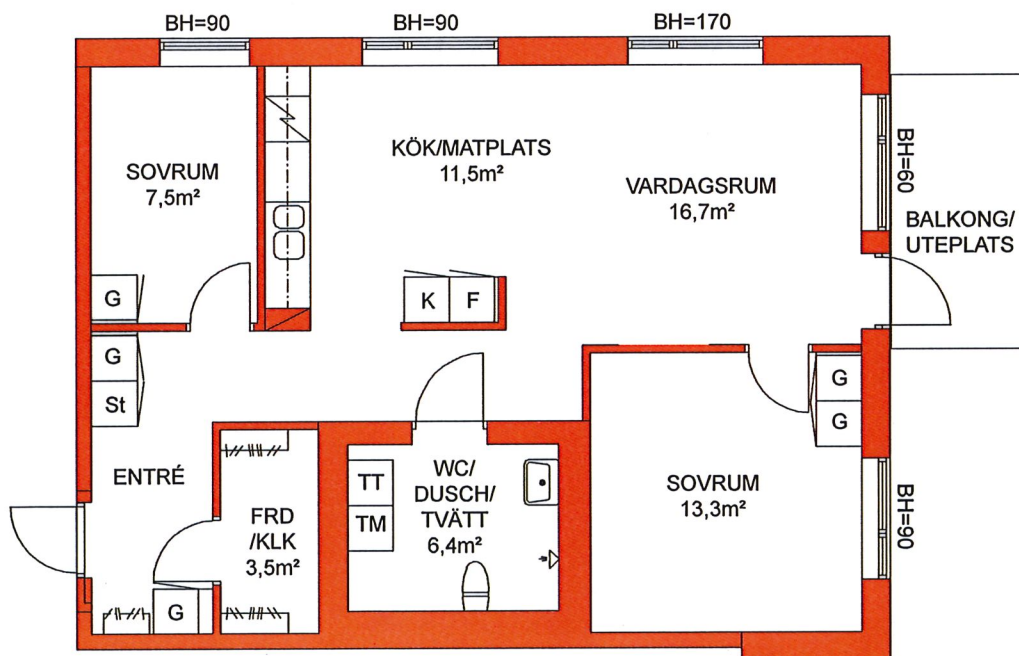

Teckenförklaring interiör:

K	Kyl	FRD	Förråd
F	Frys	KLK	Klädkammare
G	Garderob	TM	Tvättmaskin
H	Högsåp	TT	Torktumlare
ST	Städsåp	BH	Bröstningshöjd i cm

Läge i huset:

