

# 3 Rok



55,5 m<sup>2</sup>

**Enhörningen**  
Stockholm

**Gatuadress**  
Leirviksgatan 17

**Lägenhetsnummer**  
1402

**Förrådsnummer**  
L17 1402

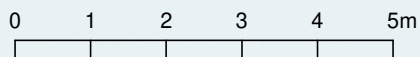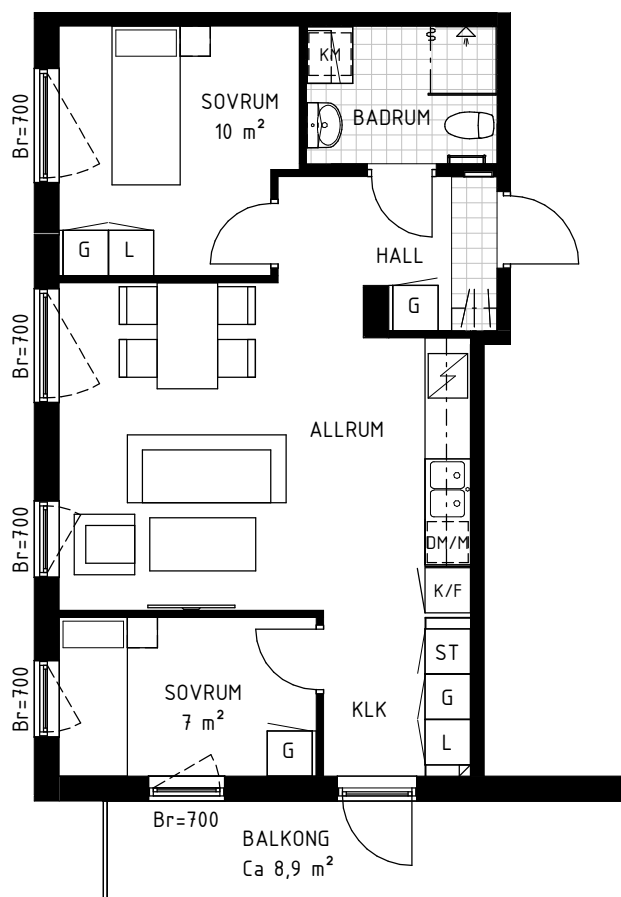

Skala 1:100

Samtliga ytangivelser är preliminära.  
Presenterad planlösning är ett möbleringsförslag.  
Rumshöjd generellt 2.5m. Inklädnader i tak samt  
undertak med lägre höjd kan förekomma.  
Mindre avvikelser kan förekomma.

## Kulör- och materialval:

**Golv:** 3-stavs ekparkett, klinker i hall och badrum  
**Vägg:** Antikvit, NCS S 0502-Y  
**Tak:** Vitmålade, NCS S 0500-N

## Teckenförklaringar

|      |                      |     |              |
|------|----------------------|-----|--------------|
| SG   | Skjutgarderob        | K/F | Kyl och frys |
| G    | Garderob             | K   | Kyl          |
| L    | Linneskåp            | F   | Frys         |
| ST   | Städskåp             | TM  | Tvättmaskin  |
| H    | Högsåp               | TT  | Torktumlare  |
| HH   | Hatthylla            | KM  | Kombimaskin  |
| ✓    | Spis                 |     |              |
| DM/M | Diskmaskin/<br>Mikro |     |              |

