
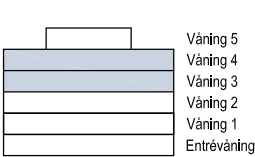
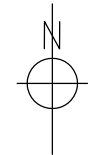
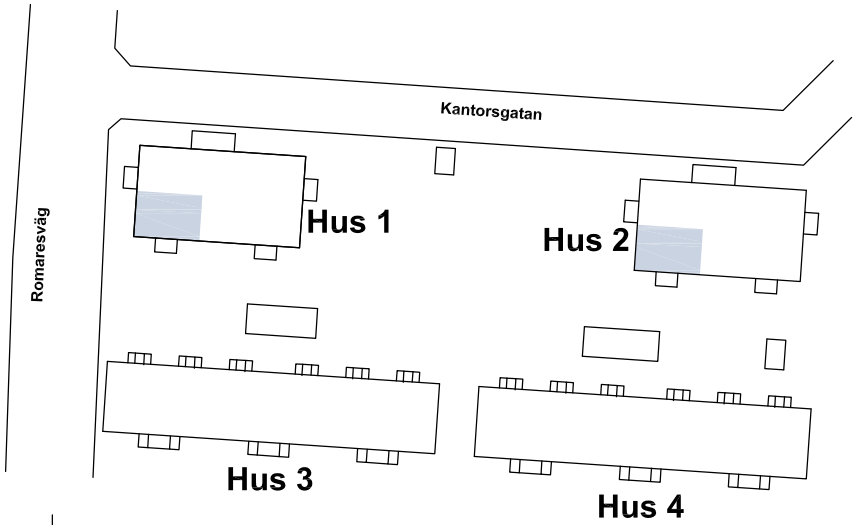


Klocktornet 1


Lägenhet, 2 RoK, 55,2 m²

Lägenhetstyp avser:
HUS 1 - 1303, 1403
HUS 2 - 1303, 1403, 1503

Spiegelvända lägenheter:
-

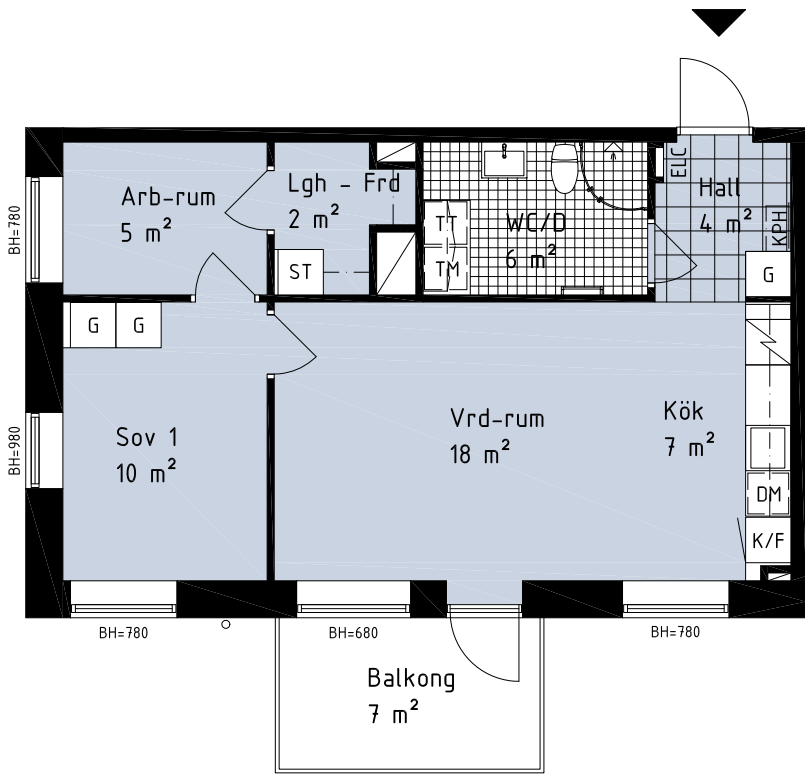

Hus 1

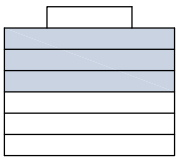


Hus 2



Hus 3, 4

Skala 1:100

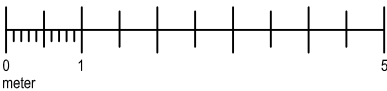

Teckenförklaring

DM	Diskmaskin	G	Garderob
K/F	Kyl/Frys	TM	Tvättmaskin
K	Kyl	TT	Torktumlare
F	Frys	ELC	Elcentral
L	Linneskåp	ST	Städsåp
Spis med ugn		KL	Klädstång
BH	Bröstningshöjd	KPH	Kapphylla
VL	Vädringslucka	LA	Lägenhetsaggregat

Med reservation för ändringar och eventuella tryckfel.