

# LÄGENHETSTYP C.

KASTANJEPARKEN, HÖGANÄS.


Boarea: 52 m<sup>2</sup> RoK: 1 Våning: 1, 2, 3, 4

Skala 1:100



Lägenhetsnummer: S8-1003  
S8-1104  
S8-1204  
S8-1304


Peab reserverar sig för eventuella tryckfel eller ändringar.

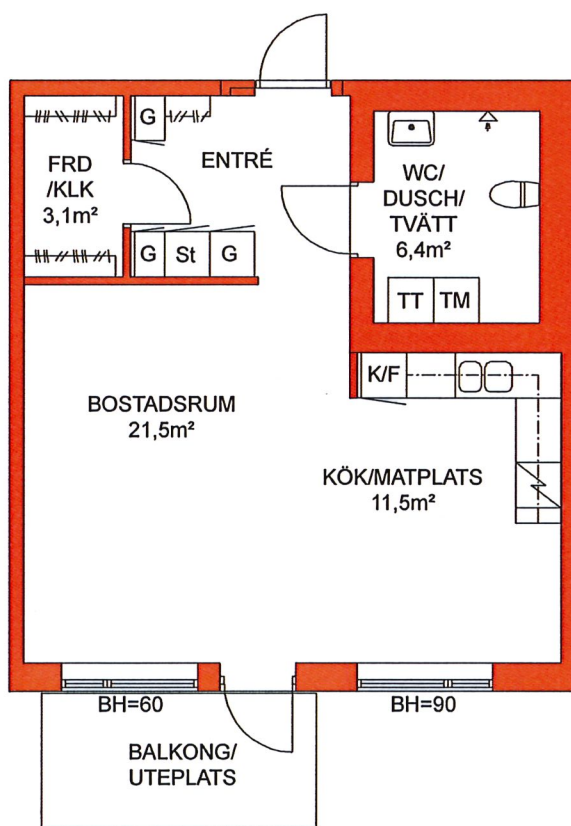

## Teckenförklaring interiör:

<b>K</b>	Kyl	<b>FRD</b>	Förråd
<b>F</b>	Frys	<b>KLK</b>	Klädkammare
<b>G</b>	Garderob	<b>TM</b>	Tvättmaskin
<b>H</b>	Högsåp	<b>TT</b>	Torktumlare
<b>ST</b>	Städsåp	<b>BH</b>	Bröstningshöjd i cm

## Läge i huset:

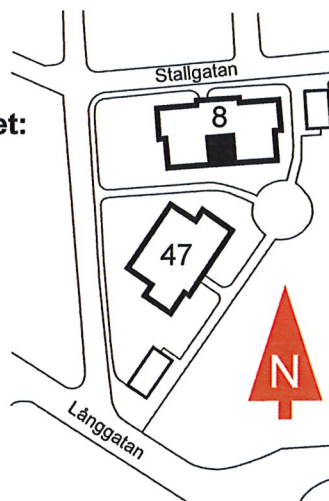

**PEAB**

peabbostad.se