


HUVUDMÅTT CA MÅTT 1 X MÅTT 2

Rum 4280 x 3280
Kök 4200 x 2410
Hall 4300 x 1160
WC 2270 x 1640

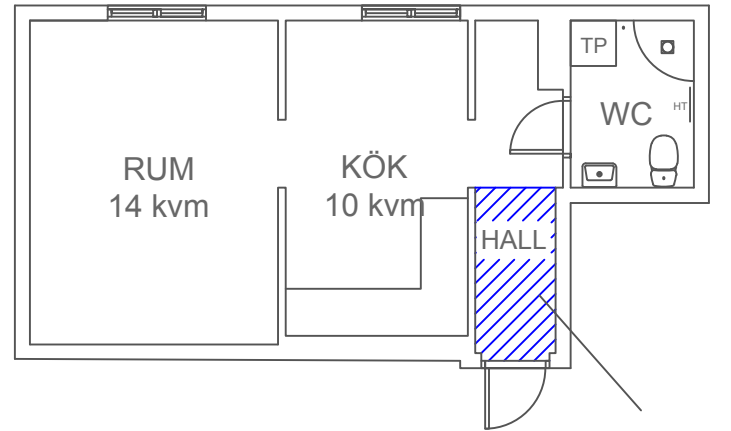

MÅTT 1

MÅTT 2


0 1 2 3m

PLANRITNING
Grottvägen 3B, lgh 1205
1 rok 36 kvm
Kopparleden AB
20037
8888018
Ludvika

2020-02-21

Avvikelser kan förekomma.

SKALA 1:100 (A4)

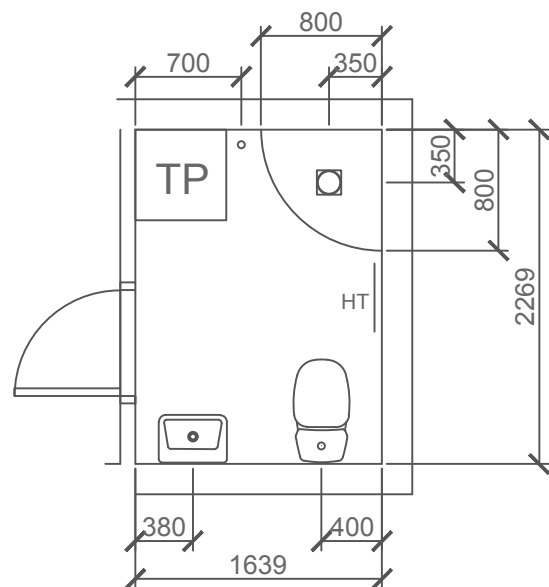

SKALA 1:50 (A4)

PLANRITNING
Grottvägen 3B, lgh 1205
1 rok 36 kvm
Kopparleden AB
20037
8888018
Ludvika

2020-02-21

Avvikelser kan förekomma.