

DANSKA VÄGEN 78

BOFAKTABLAD


4 RoK 150 m²

Lgh nr: 1301

Objektsnr: 6117-78231



ERNST ROSÉN

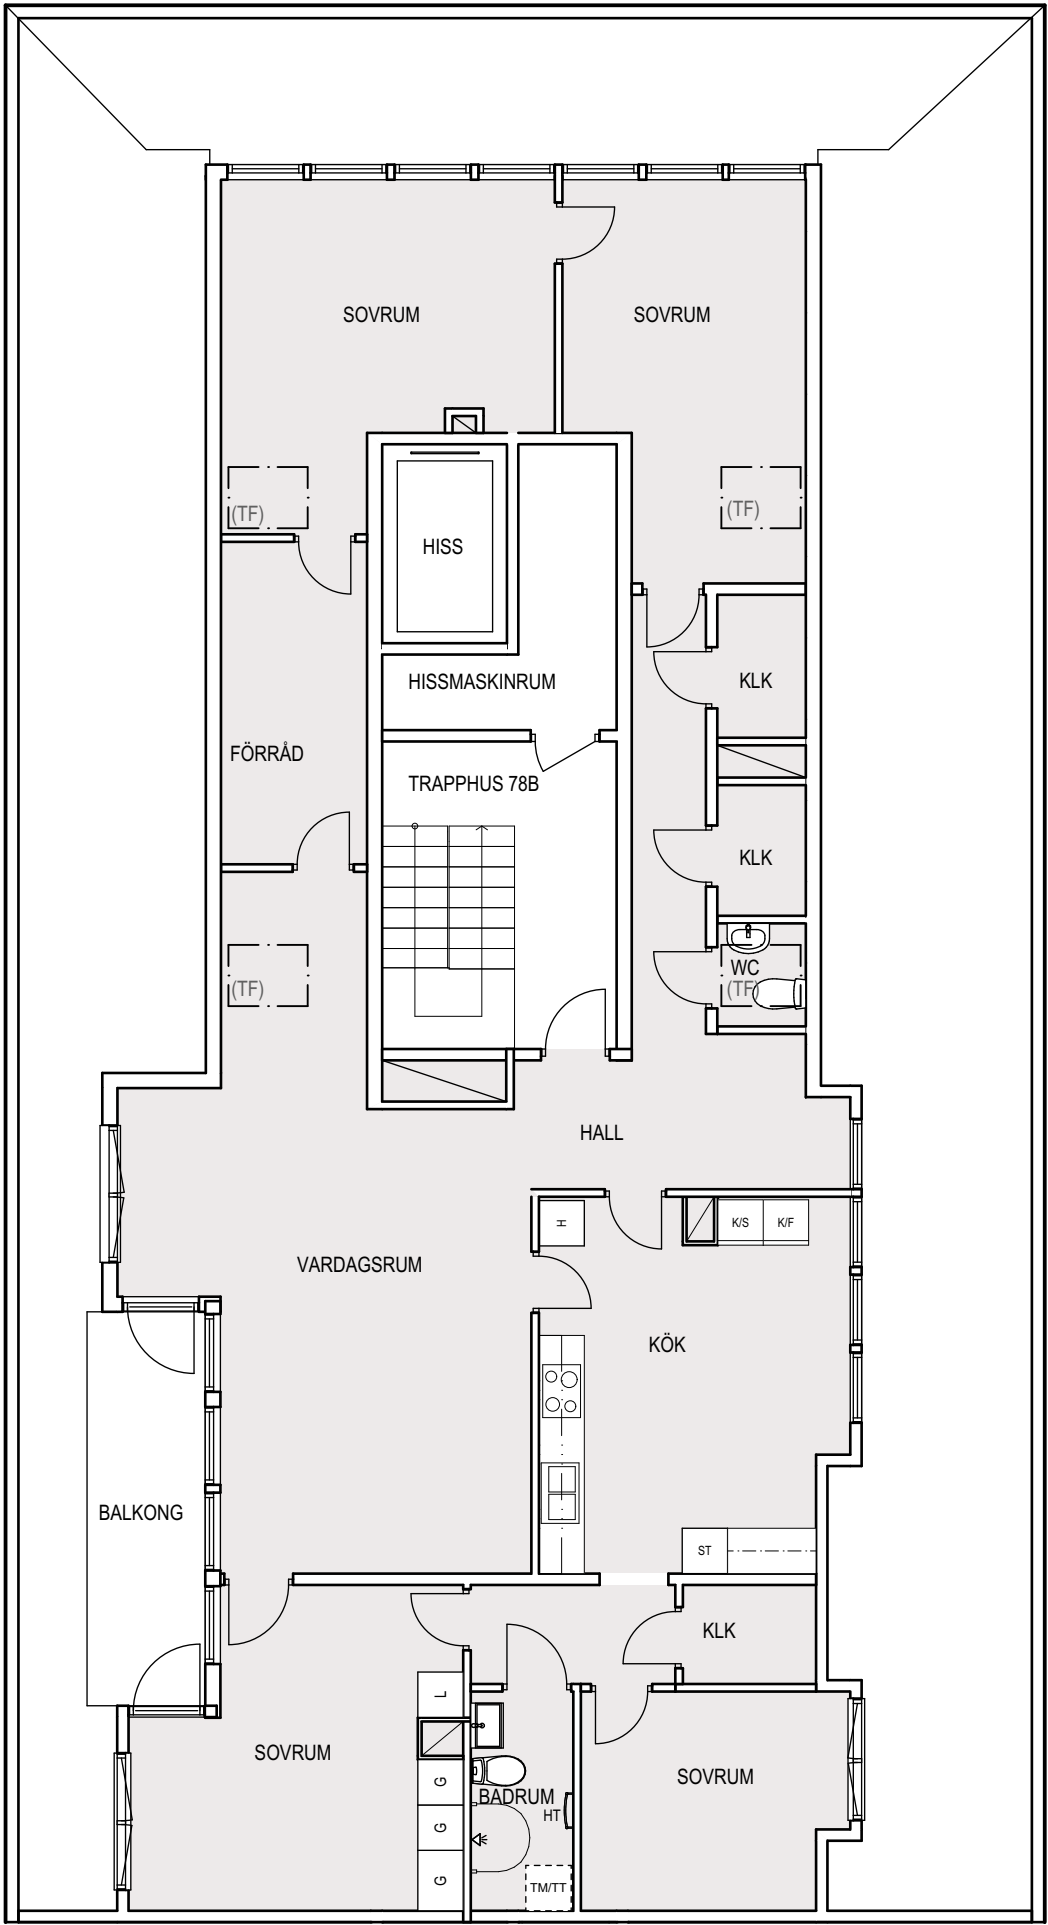

MINDRE AVVIKELSER KAN FÖREKOMMA

TECKENFÖRKLARING

K	KYL	ST	STÄDSKÅP	G	GARDEROB
F	FRYS	H	HÖGSKÅP	XX	FÖRBEREDELSE FÖR XX
K/F	KYL/FRYS	L	LINNESKÅP	HT	HANDDUKSTORK
DM	DISKMASKIN	TT	TORKTUMLARE		
OO	SPISHÄLL	TM	TVÄTTMASKIN		
U/M	UGN/MICRO	KM	KOMBIMASKIN		

VÅNINGSPÄN

LÄGE I HUSET

