



LGH
1305

HUS
A





VÅNING
4

STORLEK
3 RoK ca 72 m²

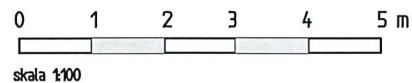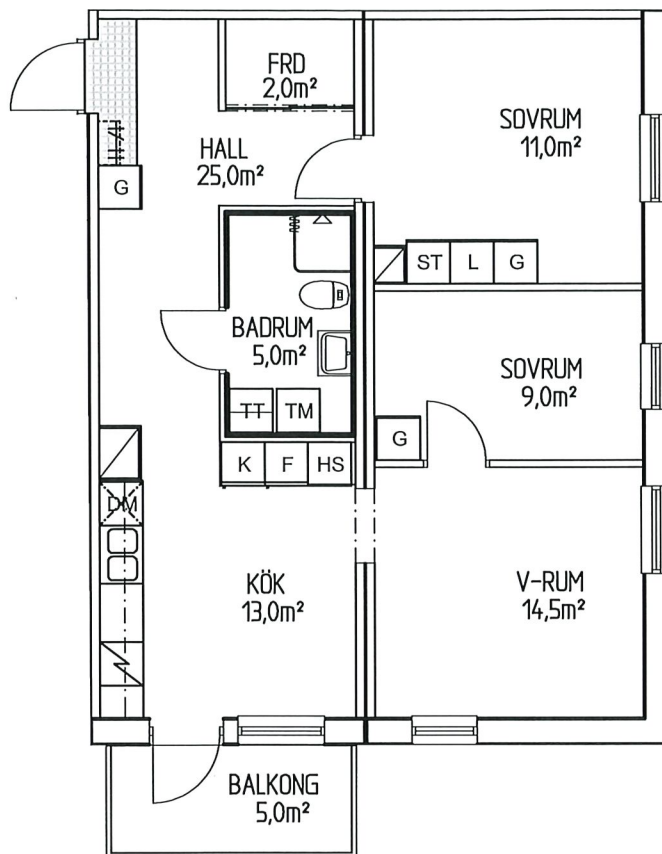

ALLMÄNT


- * Rumshöjd 2.5 m generellt.
- * Höjd till underkant fönster är 0.582 m om inget annat anges.

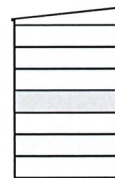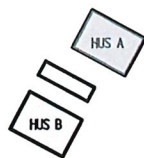

Lägenhetens placering i huset.

skala 1:1000

L LINNESKÅP	HANDDUKSTORK	
ST STÄDSKÅP	SPISHÄLL	x BALKONG
G GARDEROB	INBYGGNADSUGN	FRANSK BALKONG
HS HÖGSKÅP	K KYLSKÅP	TM TVÄTTMASKIN
KOMMOD	F FRYSSKÅP	TT TORKTUMLARE
BADRUMSSKÅP	DM DISKMASKIN	KOMBIMASKIN

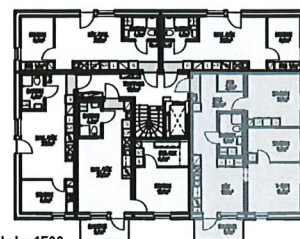

skala 1:500

Avvikelser från ritningar kan förekomma.

Areor är avrundade till närmsta hela eller halva kvm.