



## NÄRINGSGRENEN 1

Skogsvallsgatan 3,

Hjulsbro

3 rum och kök,


ca 55 m<sup>2</sup>

**Boet Bostad**


LGH NR: 1002

PLAN: Entréplan

FÖRRÅD: I lägenhet

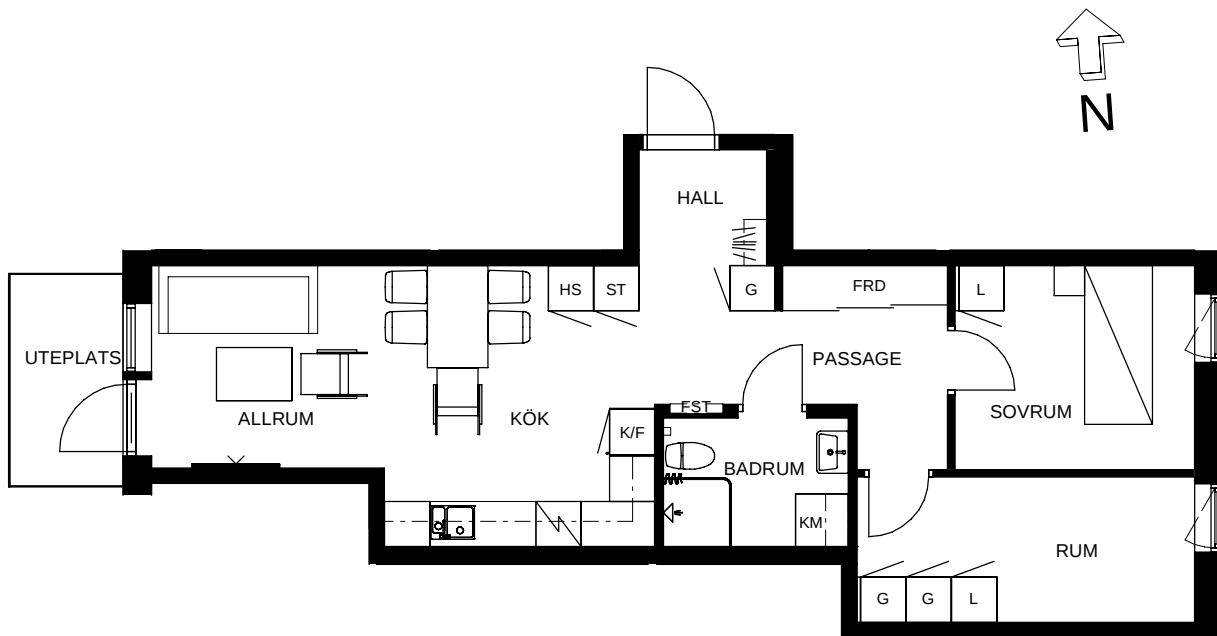

SKALA 1:100

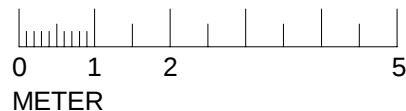

### FÖRKLARINGAR

|        |                         |           |                        |
|--------|-------------------------|-----------|------------------------|
| G      | GARDEROB                | KM        | KOMBIMASKIN TVÄTT/TORK |
| ST     | STÅDSKÅP                | KAPPHYLLA |                        |
| L      | LINNESKÅP               | ELC       | ELCENTRAL              |
| SPIS   |                         | FST       | FÖRDELARSKÅP           |
| K/F    | KYL OCH FRYS            |           |                        |
| K      | KYL                     |           |                        |
| F      | FRYS                    |           |                        |
| SCHAKT | (YTA SOM UPPTAS AV RÖR) |           |                        |

### ORIENTERINGSGRAN

