


1

# RUM OCH KÖK, 33 M<sup>2</sup>

GLASAD SIDA OVAN RÄCKE  
(GÄLLER EJ LGH 2-1611)

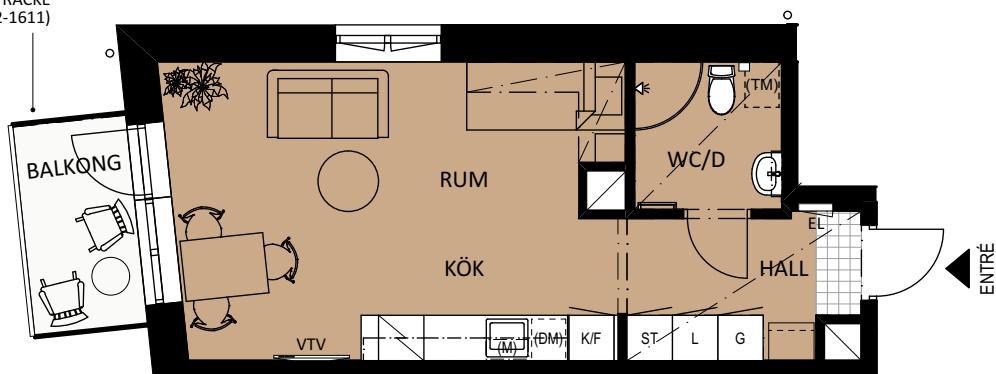

## LUNDBY PARK KV. A

Lägenhet 2-1111, 2-1211, 2-1311, 2-1411, 2-1511, 2-1611

SKALA 1:100



### FÖRKLARINGAR

RUMSHÖJD: 2,6 M DÄR EJ ANNAT ANGES

BH FÖNSTER: CA 0,6 M DÄR EJ ANNAT ANGES

|      |                             |      |                              |     |             |                              |
|------|-----------------------------|------|------------------------------|-----|-------------|------------------------------|
| K/F  | KYL/FRYS                    | —    | HANDDUKSTORK                 | G   | GARDEROB    | UTBREDNING<br>KLINKER I HALL |
| (DM) | FÖRBERETT FÖR<br>DISKMASKIN | (TT) | FÖRBERETT FÖR<br>TORKTUMLARE | L   | LINNESKÅP   | UNDERTAK/<br>SÅNK RUMSHÖJD   |
| ⚡    | SPIS MED UGN                | (TM) | FÖRBERETT FÖR<br>TVÄTTMASKIN | —   | KAPPHYLLA   | BH                           |
| SK   | SKAFFERI                    | (TP) | FÖRBERETT FÖR<br>TVÄTTPELARE | KLK | KLÄDKAMMARE | VTV                          |
| (M)  | FÖRBERETT FÖR<br>MICRO      |      |                              | ST  | STÄDSKÅP    | EL                           |
|      |                             |      |                              |     |             | EL/MEDIACENTRAL              |

