



Batterigränd 56
Bottenplan

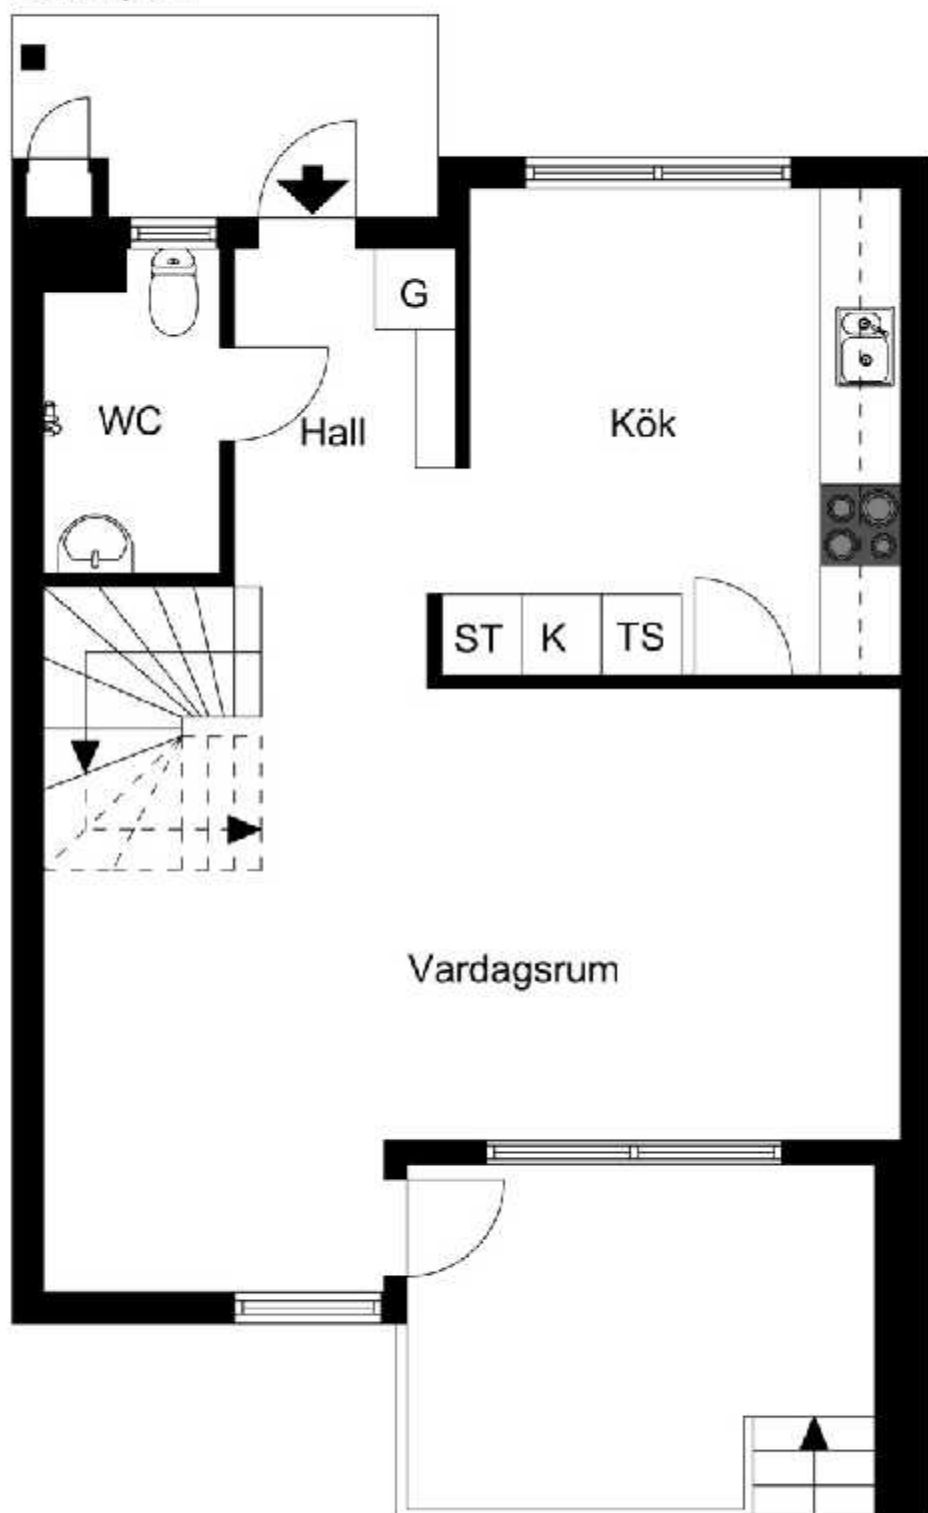

Viss avvikelse kan förekomma. Skala och mått kan avvika från verkligheten.

Batterigränd 56

Övre plan

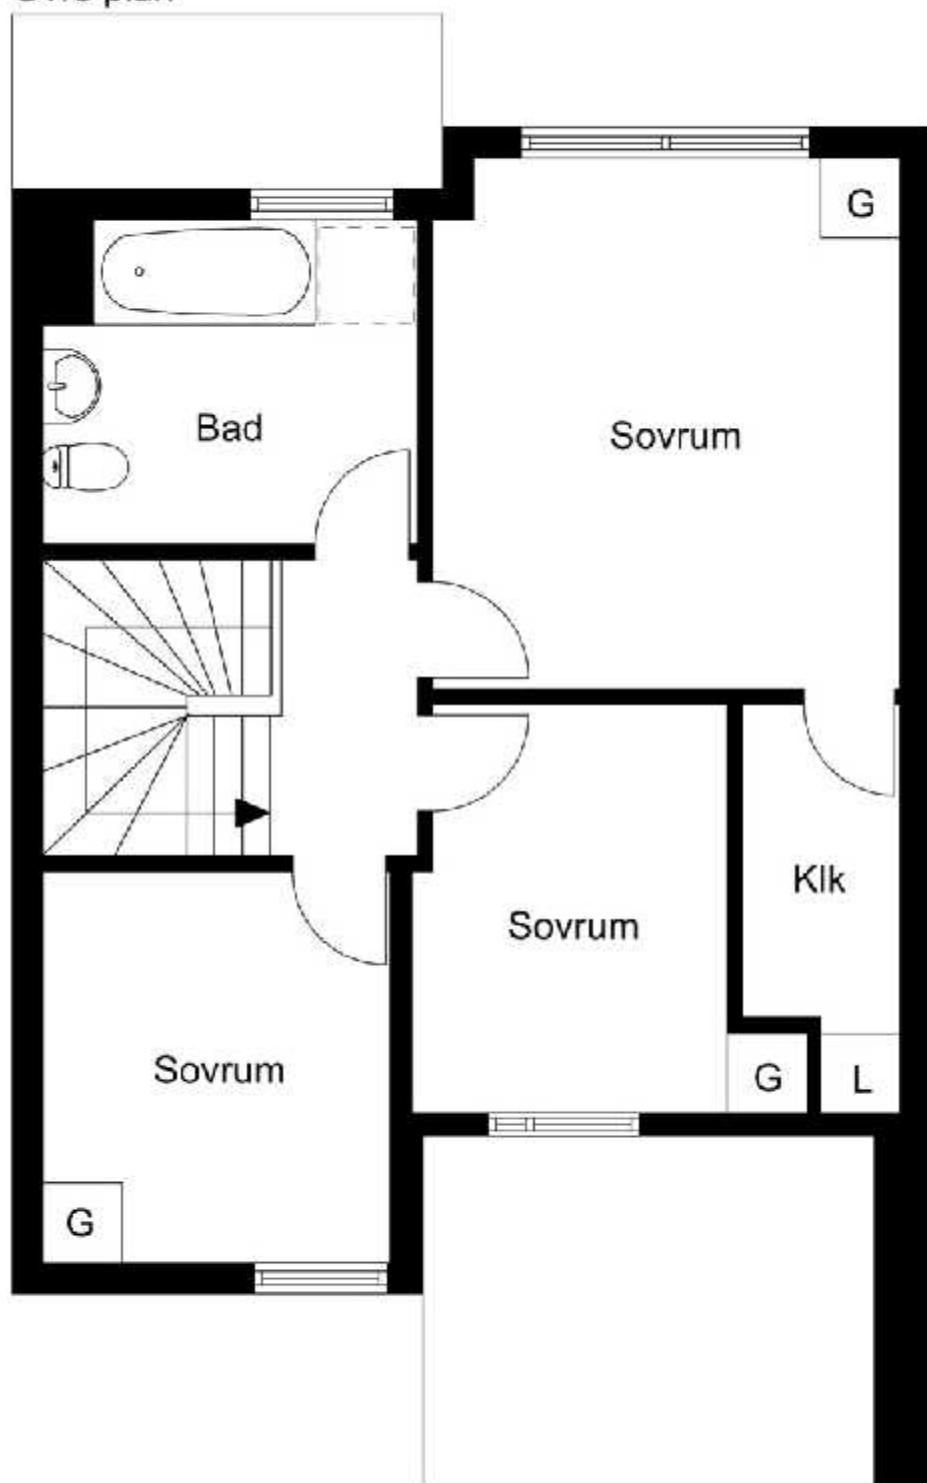

Viss avvikelse kan förekomma. Skala och mått kan avvika från verkligheten.