


LÄGENHET TYP 4

STORLEK YTA
2 RoK 55 m²

LGH NR VÅNINGSPÅN
10-1102 11 (1 tr över markplan)
10-1202 12 (1 tr över markplan)
10-1302 13 (1 tr över markplan)

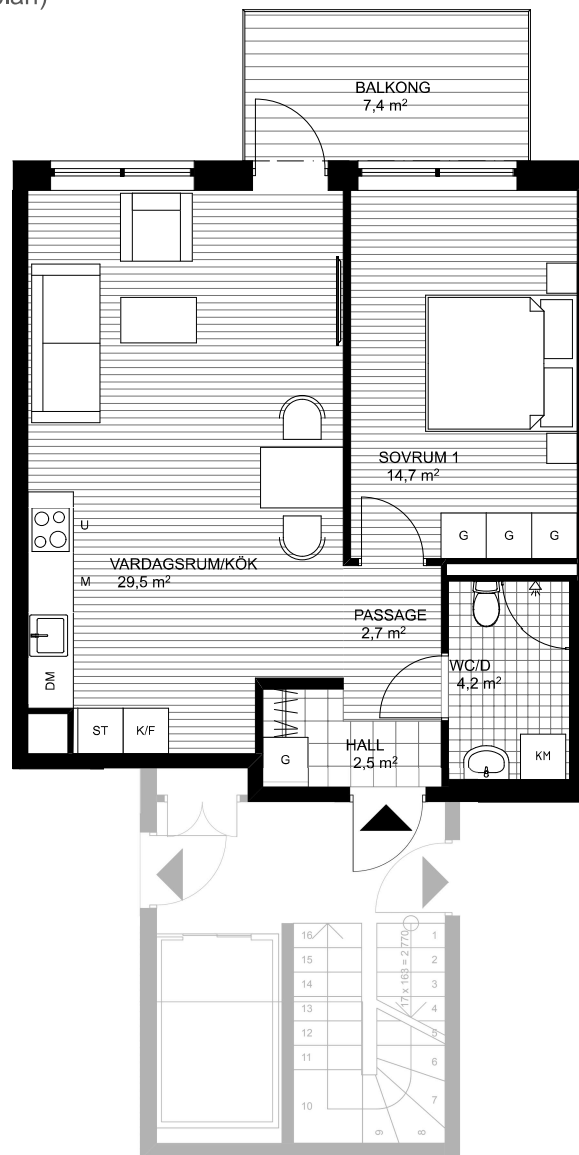

10 meter, skala 1:100

0 1 2 3 4 5 6 7 8 9



ORIENTERINGSFIGUR



SYMBOLFÖRKLARING

K	Kyl	S	Spis	DM	Diskmaskin	ST	Städsåp
F	Frys	U	Ugn	TM	Tvättmaskin		
K/F	Kyl & frys	M	Mikrovågsugn	TT	Torktumlare		
D	Diskho	G	Garderob	KM	Kombimaskin		