

# 2 RUM OCH KÖK

## 48 KVM

LERGÖKSGATAN 1B

1726-1081

Planlösningen är preliminär  
och vi förbehåller oss rätten  
till ändringar.

Omfattning och storlek på  
schakt kan komma att  
justeras.

UPPRÄTTAD: 2024-08-15

### FÖRKLARINGAR

- Spishäll med inbyggnadsugn Överskåp  
 K/F Kyl och Frys Undertak\*  
 DM Diskmaskin  
 G Garderob  
 L Linneskåp  
 ST Städsåp  
 KM Kombimaskin  
 M Mikrovågsugn  
 EL Elskåp  
 SG Skjutdörrsgarderob

Takhöjd = 2,5 m



BH anger bröstningshöjd\* på fönster.  
Bröstningshöjd är 0,6 m om inget  
annat anges.

\*Bröstningshöjd = höjd från golv till  
underkant fönster.

\*Undertak lokalt nedsänkt minsta takhöjd 2,25 m

0 1 2 3 4 5 m


Skala 1:100 (1 cm på planritning motsvarar 100 cm i verkligheten)

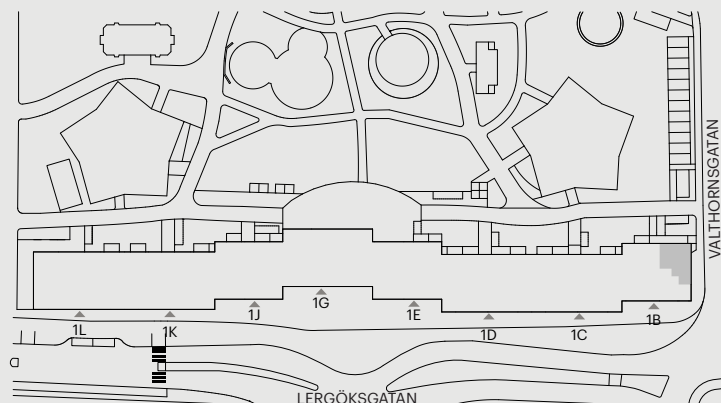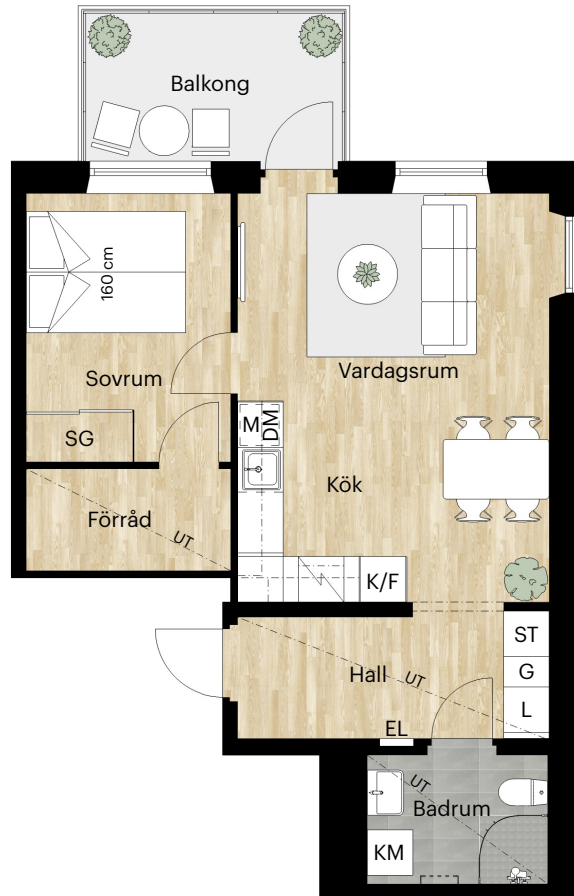

Orienteringsfigur



Skatteverkets  
ID-nummer:  
17-1303

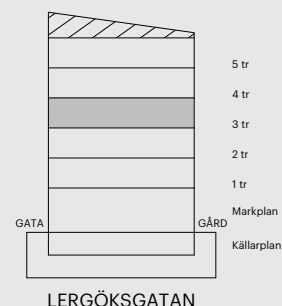

BAL  
DER