

BRILJANTGATAN 11

Lägenhetsnummer 20243-00137




1

ROK


ca 44 m²

PLANRITNING

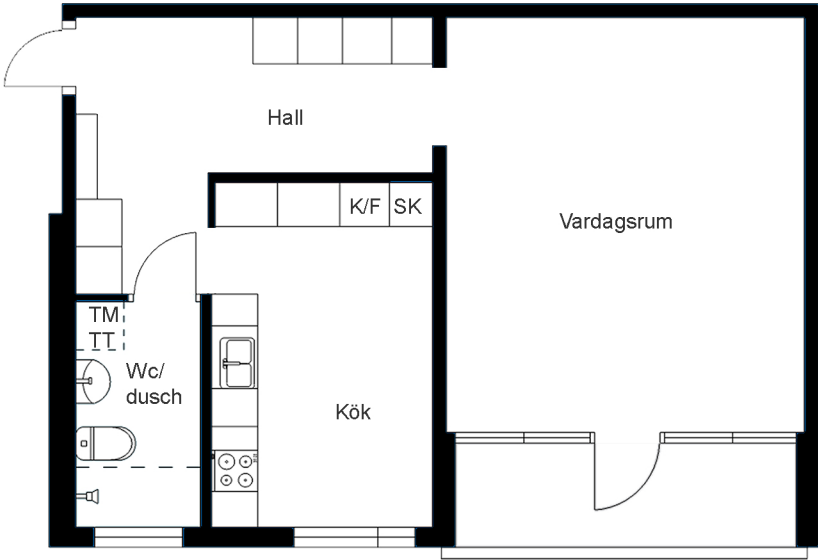

SKALA 1:100 0 5 m

ORIENTERINGSFIGUR

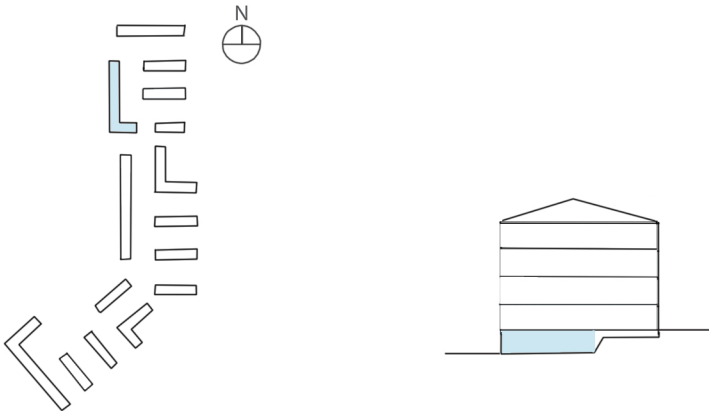

SYMBOLFÖRKLARING

	Spis		Garderob
	Kyl/frys		Skaferi
	Städsåp		Linnesåp

Stena Fastigheter

BOFAKTABLAD

Stena Fastigheter förbehåller sig rätten till ändringar och reserverar sig för ev feltryck. Avvikelse kan förekomma.