


RÅDA
konsultterande arkitekter

Kindbovägen 12 435 30 MÖLNLYCKE
Tel: 031-88 32 02 Mail: tomas.hedberg@radaark.se

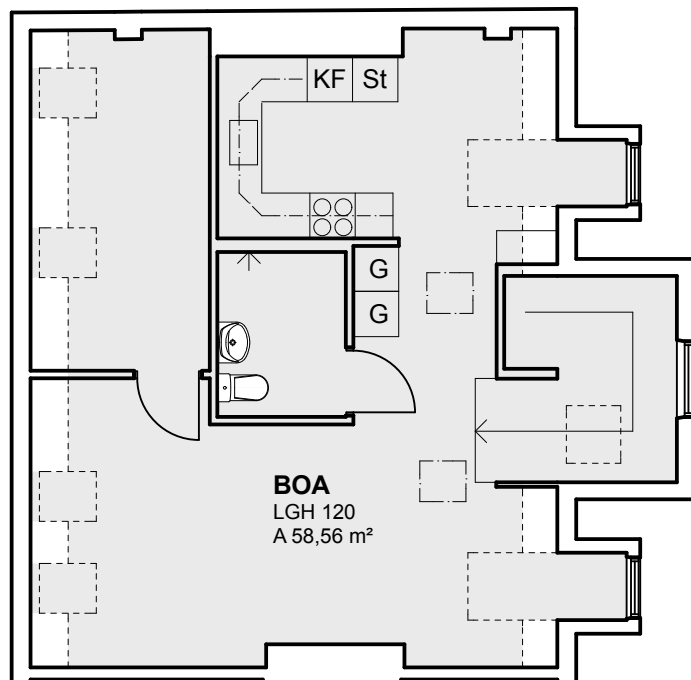

SKALA
1:100

Mätvärd yta, Area enl SS 21054:2009
Justering för ventilationskanaler, mm
se mätbrev enligt bilaga.

UPPDRAG NR:
2012583

DATUM
2012- 10-17

HANDLÄGGARE:
Tomas Hedberg

KÅLLTORP 37:8 37:9
Solrosgatan 8-10
Vindsplan
Lgh: 120

NUMMER **A 6** BET