

# 2 Rok



46 m<sup>2</sup>

Solhusen  
Nacka

Gatuadress  
Länsmansvägen 10

Lägenhetsnummer  
10-1009

Förrådsnummer  
L10-1009

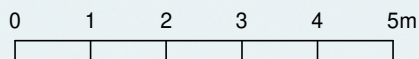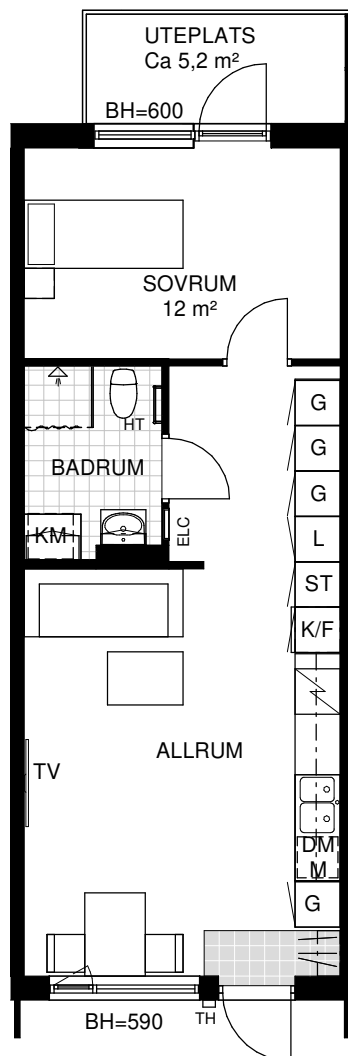

Skala 1:100

Samtliga ytangivelser är preliminära.  
Presenterad planlösning är ett möbleringsförslag.  
Rumshöjd generellt 2.5m. Inklädnader i tak samt  
undertak med lägre höjd kan förekomma.  
Mindre avvikelser kan förekomma.

#### Kulör- och materialval:

**Golv:** Vinylgolv, utseende lika enstav ek,  
klinker i hall och badrum

**Vägg:** Antikvit, NCS S 0502-Y

**Tak:** Vitmålade, NCS S 0500-N

#### Teckenförklaringar

|     |              |      |                      |
|-----|--------------|------|----------------------|
| G   | Garderob     | DM/M | Diskmaskin/<br>Mikro |
| L   | Linneskåp    | TM   | Tvättmaskin          |
| ST  | Städsåp      | TT   | Torktumlare          |
| H   | Högsåp       | KM   | Kombimaskin          |
| HT  | Hatthylla    | ELC  | El-central           |
| K/F | Kyl och frys | HT   | Handdukstork         |
|     |              | TV   | Möjlig placering     |

