


LÄGENHET 1103, VITSTORKSVÄGEN 5

Våning 11, andra plan
3 rum och kök, 68m²



Balkong
Tvättmaskin
Torktumlare
Dusch
Diskmaskin

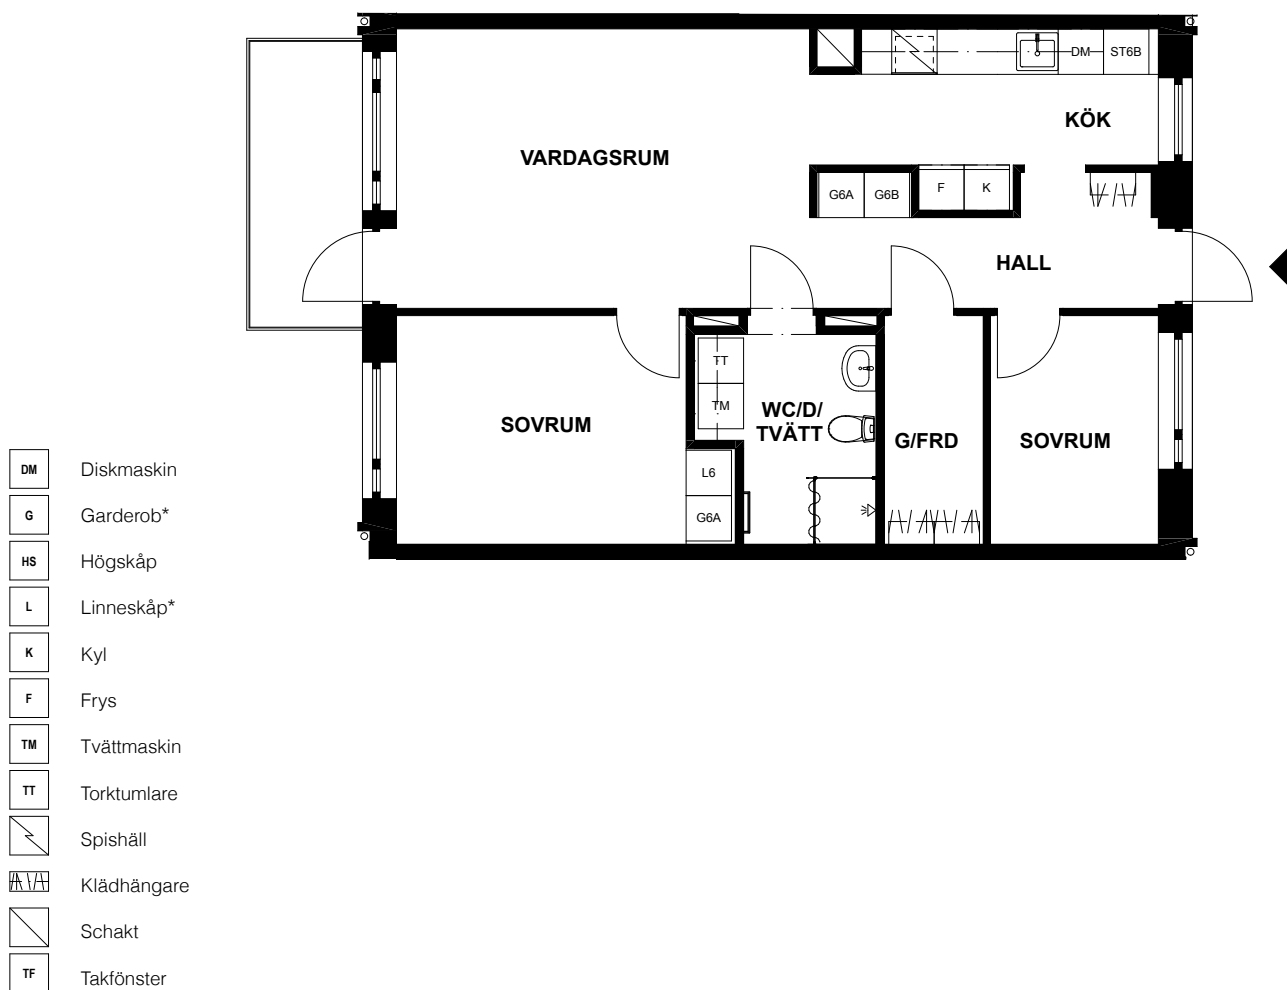

*Ev. följande siffror och bokstaver betecknar olika typer av inredning i garderob och linneskåp.

SKALA 1:100

