


1 RoK, ca 15 m²

KHF Clara Lägenhet 3+ Co-living vardagsrum

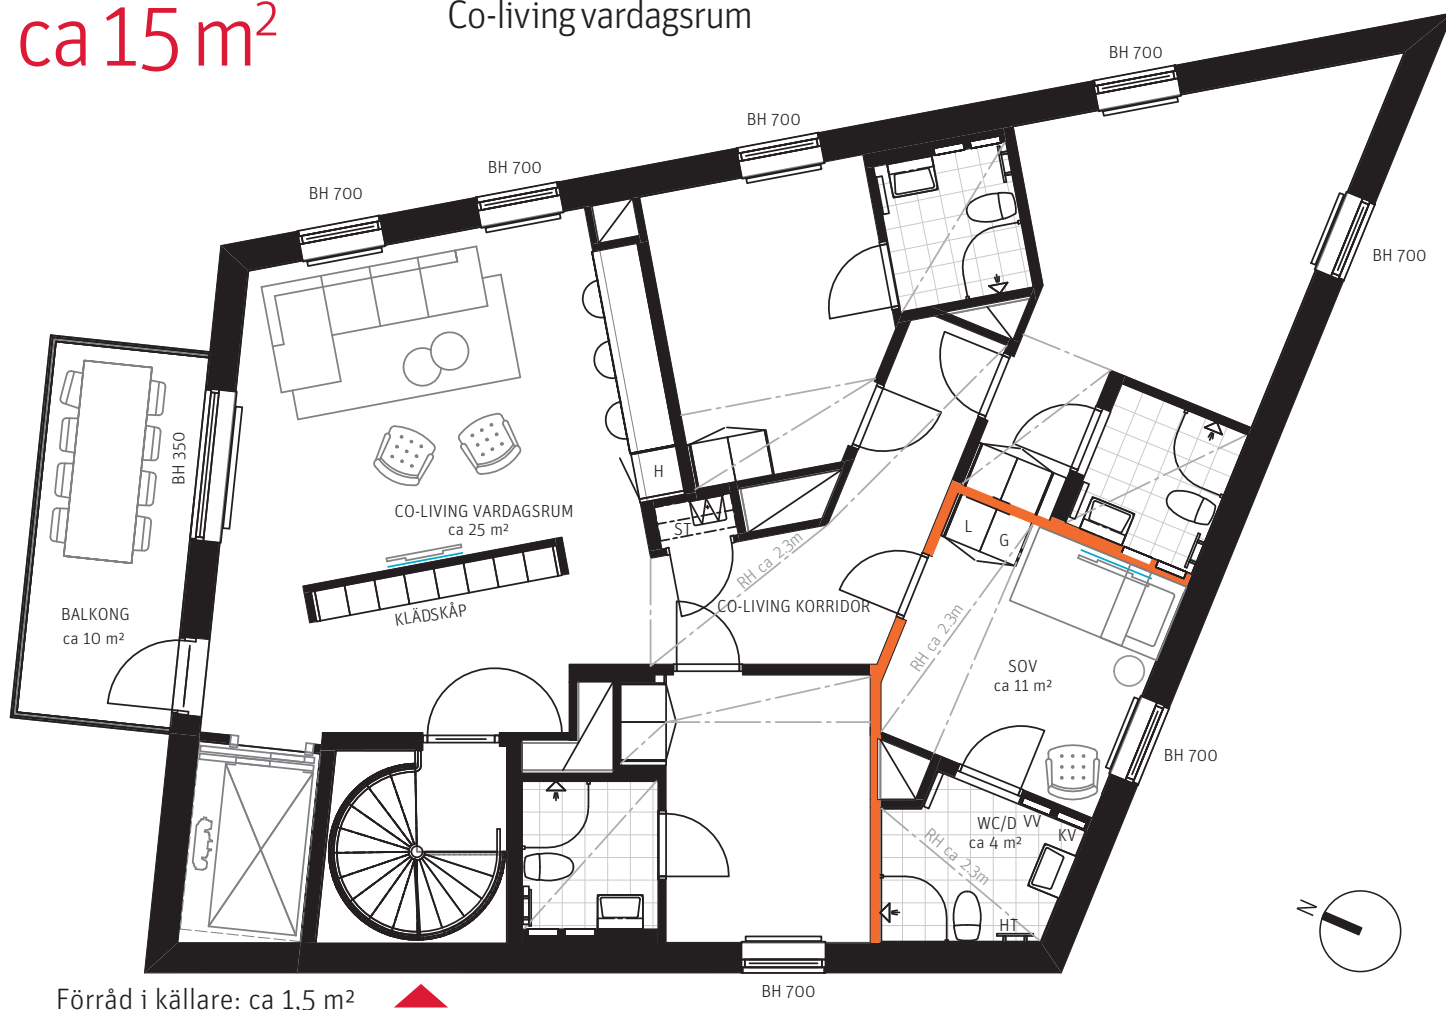

METER SKALA 1:100

0 1 2 3 4 5

FÖRKLARINGAR

TM TVÄTTMASKIN

TT TORKTUMLARE

KM KOMBIMASKIN

VV FÖRDELARSKÅP VARMVATTEN

KV FÖRDELARSKÅP KALLVATTEN

VS VÄRMESKÅP

ELC EL/MEDIACENTRAL

HT HANDDUKSTORK

G GARDEROB

L LINNEFÖRVARING

ST STÄDSKÅP

K KYL

F FRYS

K/F KYL/FRYS

U/M INBYGGD UGN/MICRO

DM DISKMASKIN

M MICRO

(M) FÖRBERETT FÖR MICRO

SPIS

H HÖGSKÅP

— FÖRSTÄRKT VÄGG FÖR T.EX. TV



AT ANSLAGSTAVLA

BH BRÖSTNINGSHÖJD

RH RUMSHÖJD
RUMSHÖJD ÄR CA 2,50 M DÄR
EJ ANNAT ANGES.


— RADIATOR

SITUATIONPLAN

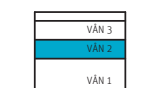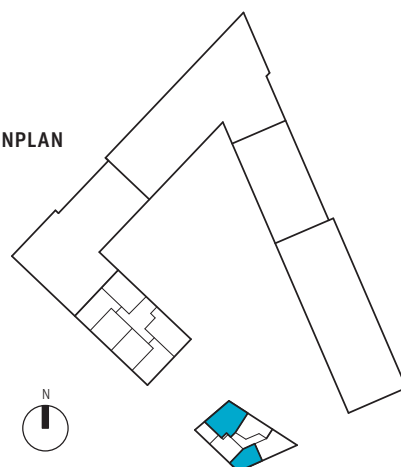

1 RoK, ca 15 m²

KHF Clara
Lägenhet 3 +
Co-living kök

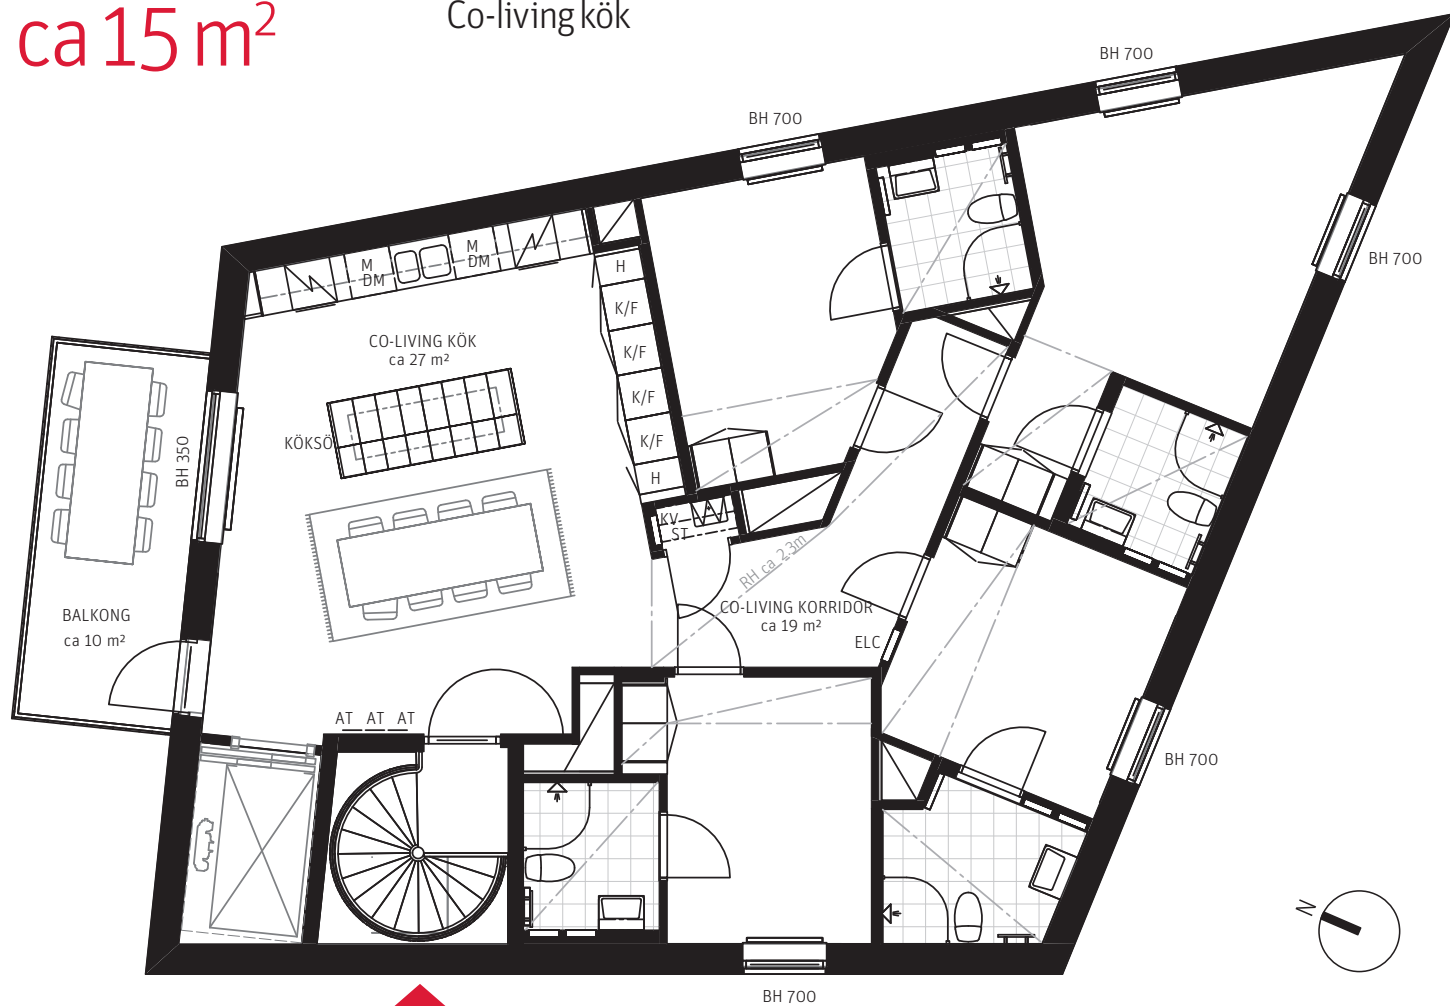

METER SKALA 1:100



FÖRKLARINGAR

TM	TVÄTTMASKIN	ST	STÄDSKÅP
TT	TORKTUMBLARE	K	KYL
KM	KOMBIMASKIN	F	FRYS
VV	FÖRDELARSKÅP VARMVATTEN	K/F	KYL/FRYS
KV	FÖRDELARSKÅP KALLVATTEN	U/M	INBYGGD UGN/MICRO
VS	VÄRMESKÅP	DM	DISKMASKIN
ELC	EL/MEDIACENTRAL	M	MICRO
HT	HANDDUKSTORK	(M)	FÖRBERETT FÖR MICRO
G	GARDEROB	✓	SPIS
L	LINNEFÖRVARING	H	HÖGSKÅP

SITUATIONPLAN

- FÖRSTÄRKT VÄGG FÖR T.EX. TV
- AT ANSLAGSTAVLA
- BH BRÖSTNINGSHÖJD
- RH RUMSHÖJD
RUMSHÖJD ÄR ca 2,50 M DÄR
EJ ANNAT ANGES.
- RADIATOR

