

ASKIMS PILEGÅRDSVÄG 24

Lägenhetsnummer: 24-1203




1

ROK

ca 35 m²



Samt förråd på vind

PLANRITNING

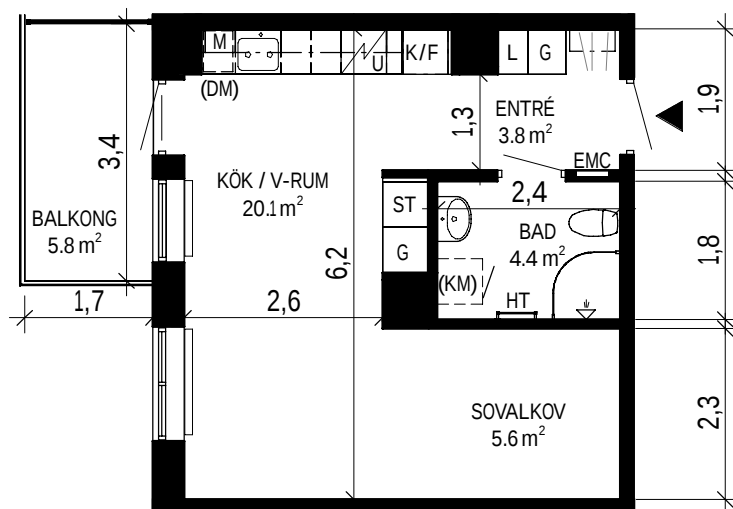

SKALA 1:100

ORIENTERINGSFIGUR

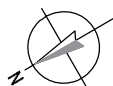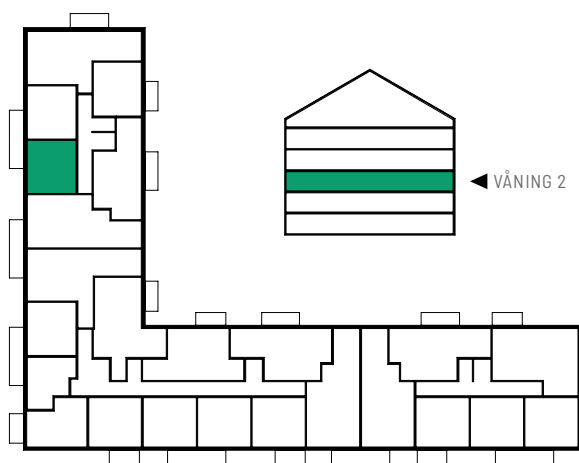

SYMBOLFÖRKLARING

K/F	Kyl/Frys	ST	Städsåp
L	Linnesåp	(KM)	Förbereds för kombimaskin
U	Häll och ugn	HT	Handdukstork
M	Mikrovågsugn	EMC	El- och mediacentral
G	Garderob		Radiator
(DM)	Förbereds för diskmaskin 45 cm		


Stena Fastigheter

BOFAKTABLAD

Stena Fastigheter förbehåller sig rätten till ändringar och reserverar sig för ev feltryck.
Avvikelse kan förekomma.