


2 rok

54 kvm

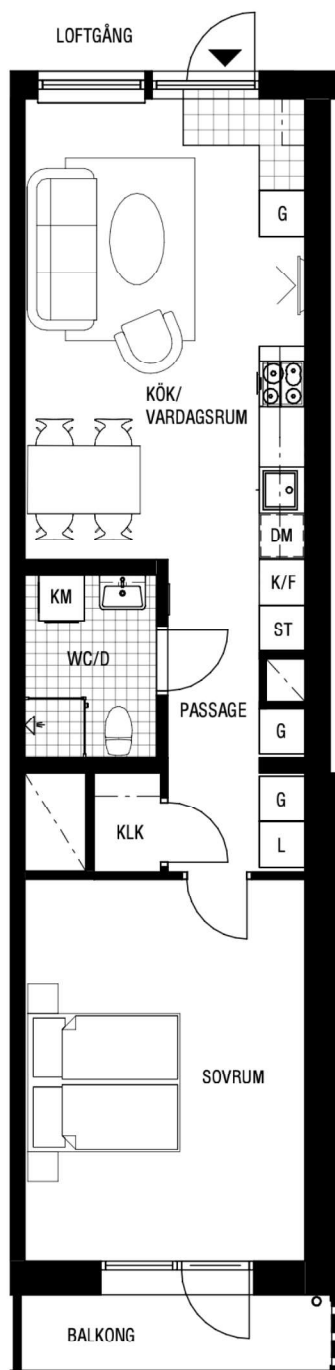

Lgh 1106 Våning 2
Lgh 1206 Våning 3
Lgh 1306 Våning 4
Lgh 1406 Våning 5

Viss avvikelse gällande placering och storlek på schakt kan förekomma.

0 1 2 3 4 5M
Skala 1:100

Teckenförklaring

G	Garderob
L	Linneskåp
ST	Städsåp
K	Kylskåp
F	Frys
K/F	Kyl/Frys
DM	Diskmaskin
TM	Tvättmaskin med bänkskiva ovan
TT	Torktumlare med bänkskiva ovan
KM	Kombimaskin tvätt/tork med bänkskiva ovan
KLK	Klädkammare
KLK/SÄ	Klädkammare/Säsongsutrustning
▶	Entré
	Spishäll med ugn
---	Inklädnad/överskåp i kök
	Kapphylla
	Klinkergolv

Takhöjd i lägenhet: 2,5 m om inget annat anges.

