


STALLGÅRDEN, HÖGANÄS

LÄGENHET TYP 15


242,247

2 rok - 61,8 m²

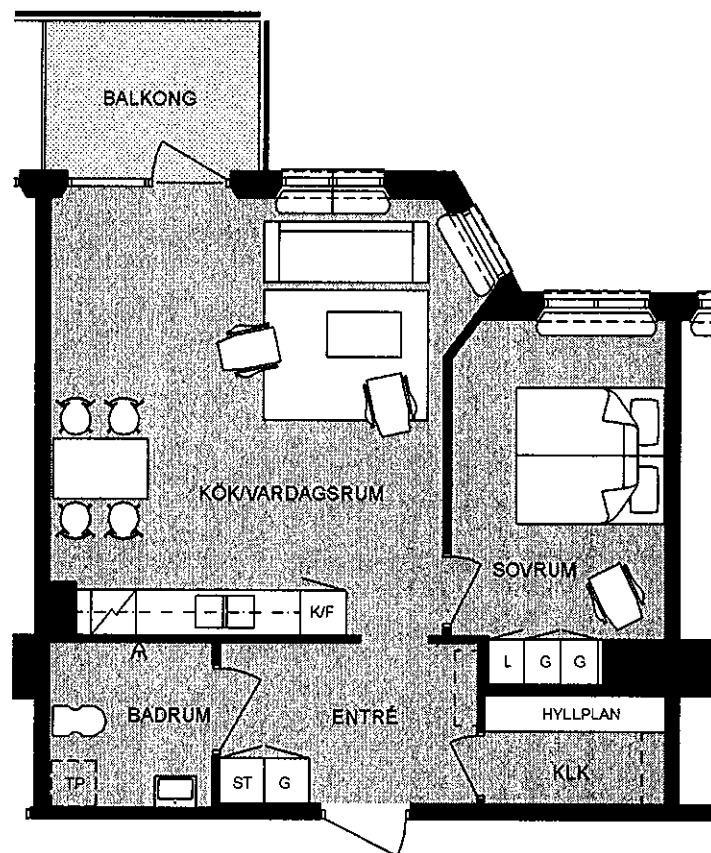


PLAN VÅNING 4

SKALA 1:100

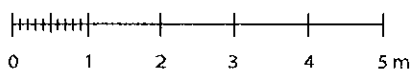

MED RESERVATION FÖR EVENTUELLA ÄNDRINGAR

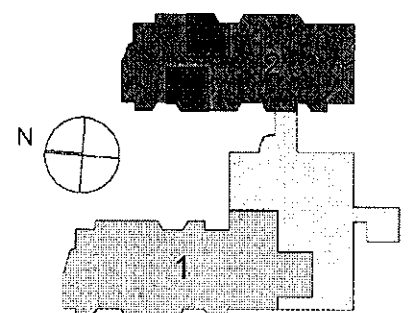

LÄGENHETENS PLACERING PÅ VÅNINGSPANET