

2 Rok



53 m²

Solhusen
Nacka

Gatuadress
Länsmansvägen 16

Lägenhetsnummer
16-1306

Förrådsnummer
L16-1306

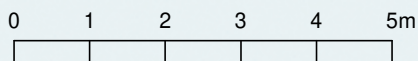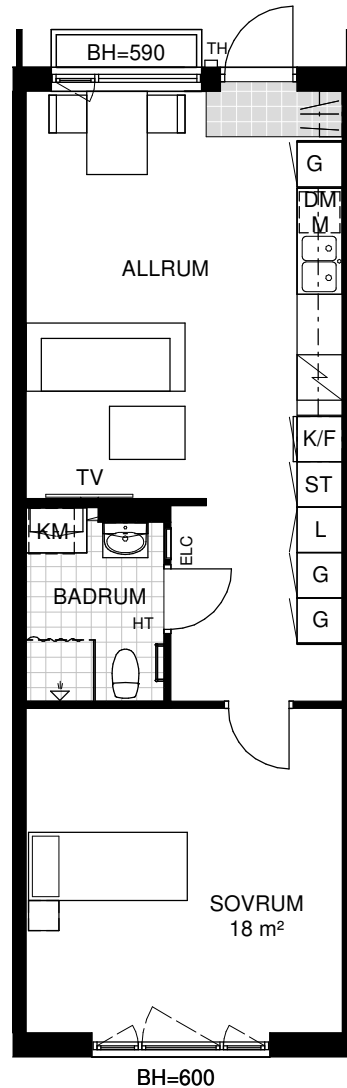

Skala 1:100

Samtliga ytangivelser är preliminära. Presenterad planlösning är ett möbleringsförslag. Rumshöjd generellt 2.5m. Inklädnader i tak samt undertak med lägre höjd kan förekomma. Mindre avvikelser kan förekomma.

Kulör- och materialval:

Golv: Vinylgolv, utseende lika enstav ek, klinker i hall och badrum

Vägg: Antikvit, NCS S 0502-Y

Tak: Vitmålad, NCS S 0500-N

Teckenförklaringar

Garderob	Diskmaskin/ Mikro
Linneskåp	Tvättmaskin
Städskåp	Torktumlare
Högsåp	Kombimaskin
Hatthylla	El-central
Spis	Handduktork
Kyl och frys	Möjlig placering

