


Stadsnära Bostäder


1 RoK
22 m²

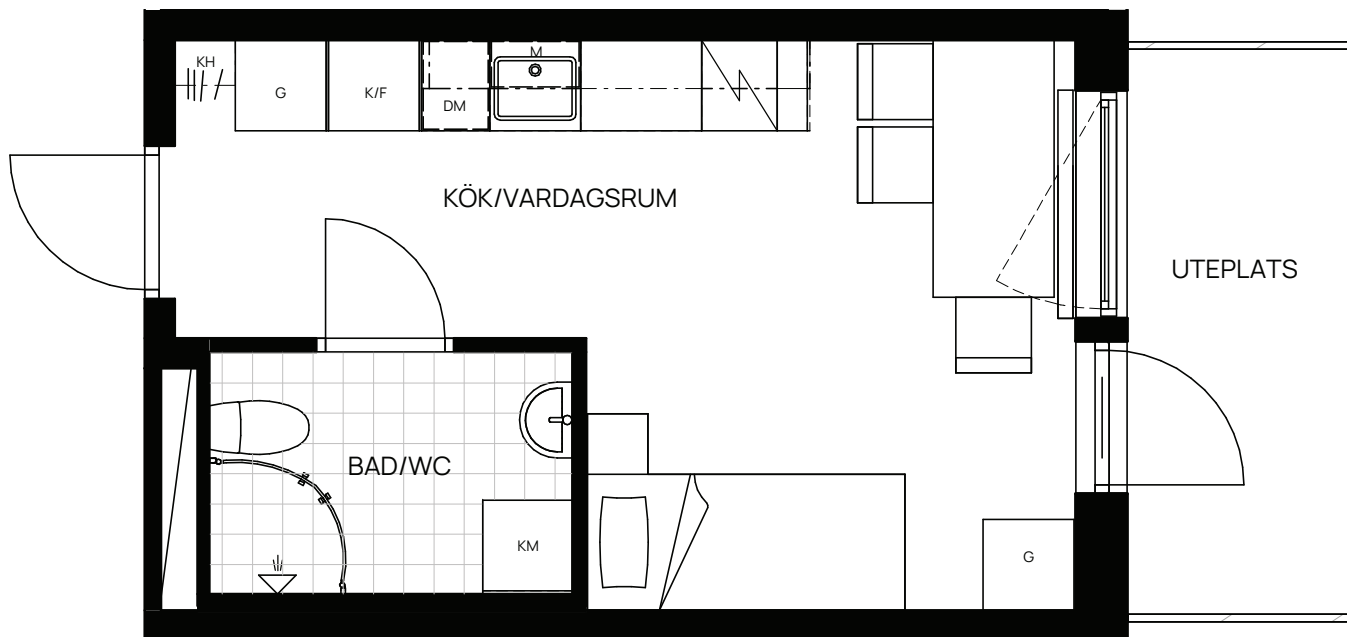


TECKENFÖRKLARING

	KLÄDHÄNGARE		FÖRBERETT FÖR MICRO
	GARDEROB		ÖVERSKÅP
	KOMBIMASKIN		KLINKER
	KYL/FRYS		VÄLVD DUCHVÄGG
	SCHAKT FÖR INSTALLATIONER		FRISTÅENDE SPIS
	FÖRBERETT FÖR DISKMASKIN		

SKALA 1:50

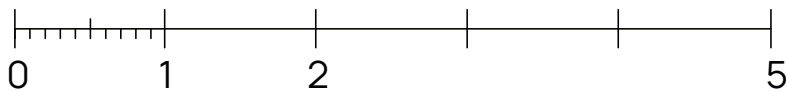

LOKALISERINGSFIGUR

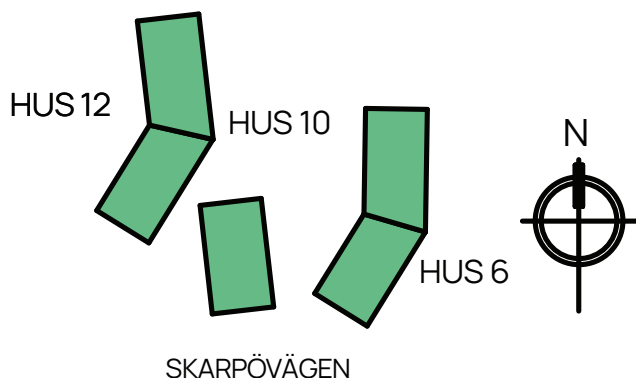

SKOGSHUSEN

LÄGENHETSNUMMER: 12-1111, 12-1112, 12-1113, 12-1116, 12-1117
10-1103, 10-1106, 10-1107, 6-1114

SPEGELVÄND LÄGENHET: 12-1115, 12-1118, 10-1104, 6-1102, 6-1103

Med reservation för eventuella ändringar.

Bofaktablad upprättat 2021-06-02
Bofaktablad reviderad 2022-06-16