


LILLSIDAN 5:8

3 ROK, 70,2m²
LÄGENHET: A-1-1102

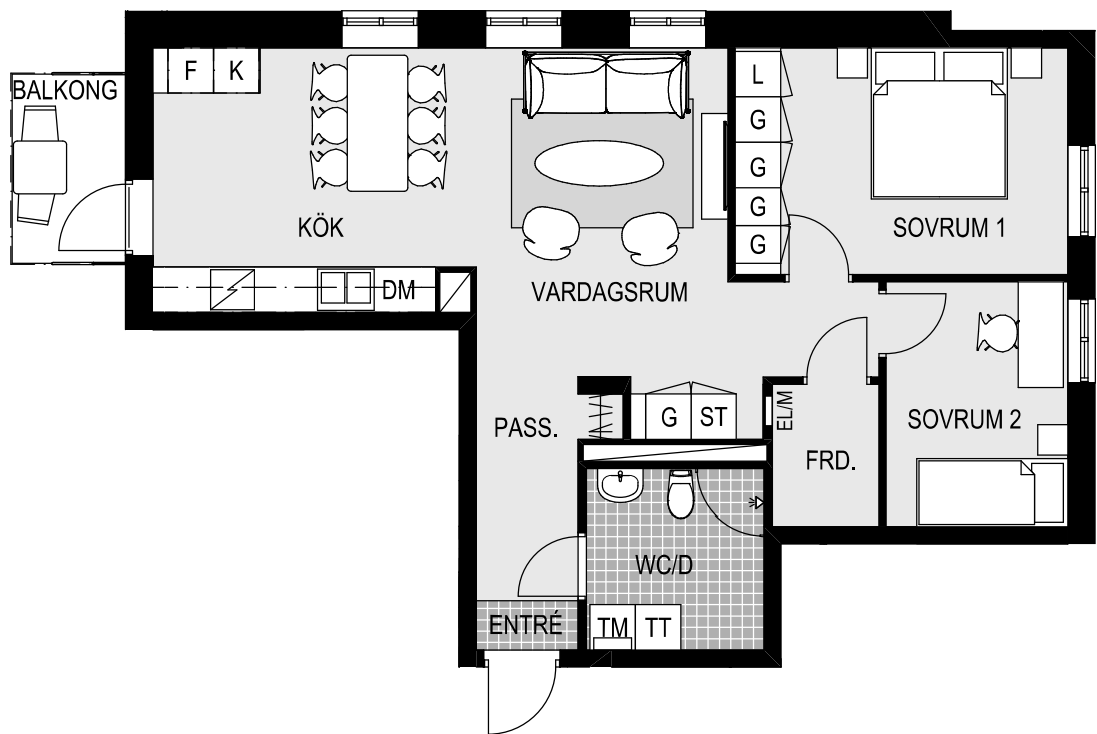

FÖRKLARING

PARKETT

KERAMISKA PLATTOR

L LINNESKÅP

HS HÖGSKÅP

TM TVÄTTMASKIN

G GARDEROB

K KYLSKÅP

TT TORKTUMLARE

ST STÄDSKÅP

F FRYSSKÅP

KM KOMBIMASKIN

ELM EL-CENTRAL / MULTIMEDIA

K/F KYL-/ FRYSSKÅP


KLK KLÄDKAMMARE

DM DISKMASKIN

FRD FÖRRÅD



HÄLL

KAPPHYLLA

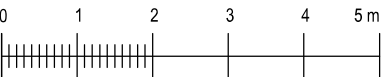

SKALA 1:100

LOKALISERINGSFIGUR

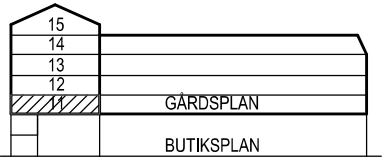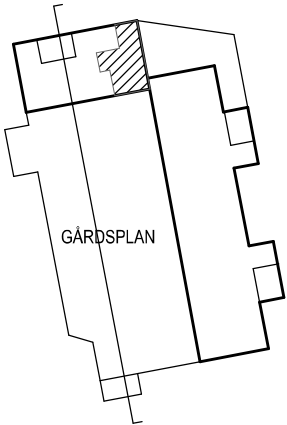

MED RESERVATION FÖR EVENTUELLA ÄNDRINGAR