

SLÄTTÖ


VEGABACKEN • HANINGE

VARDÖVÄGEN 44

LÄGENHET 44-1208

1 RUM & KÖK



34,7 kvm

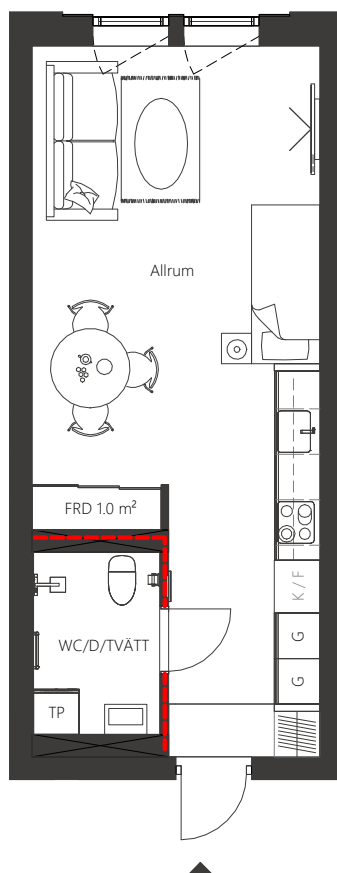

FÖRKLARINGAR


K	Kyl	G	Garderob	L	Linneskåp	K/F	Kyl & frys
F	Frys	ST	Städsåp	TP	Tvättpelare	SK	Skafteri

--- Ej lämplig vägg att borra i på grund av installationer i väggen.

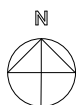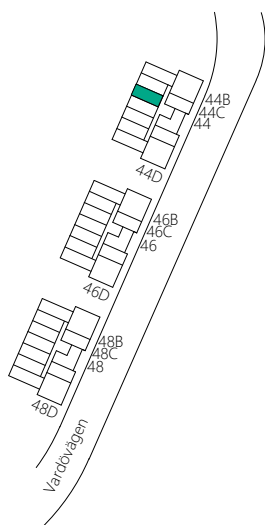

SKALA 1:100

METER

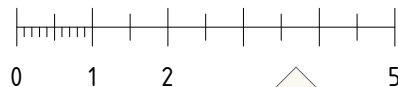

VEGABACKEN.NU
VEGABACKEN@SLATTO.SE

SLÄTTÖ FÖRVALTNING AB
Grev Turegatan 19
Box 7034, 103 86 Stockholm

E-post: uthyrning@slatto.se
Telefon: 0771-650 200
WWW.VEGABACKEN.NU