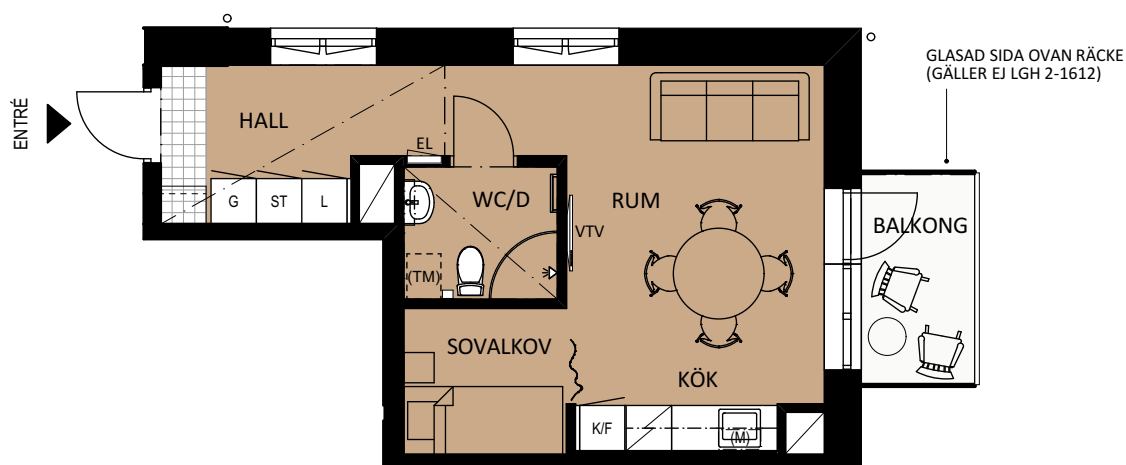


1

RUM OCH KÖK, 34 M²

LUNDBY PARK KV. A

Lägenhet 2-1112, 2-1212, 2-1312, 2-1412, 2-1512, 2-1612

SKALA 1:100



FÖRKLARINGAR

RUMSHÖJD: 2,6 M DÄR EJ ANNAT ANGES

BH FÖNSTER: CA 0,6 M DÄR EJ ANNAT ANGES

K/F	KYL/FRYS	—	HANDDUKSTORK	G	GARDEROB	□	UTBREDNING KLINKER I HALL
(DM)	FÖRBERETT FÖR DISKMASKIN	(TT)	FÖRBERETT FÖR TORKTUMLARE	L	LINNESKÅP	□	UNDERTAK/ SÅNKT RUMSHÖJD
⚡	SPIS MED UGN	(TM)	FÖRBERETT FÖR TVÄTTMASKIN	—	KAPPHYLLA	BH	BRÖSTNINGSHÖJD
SK	SKAFFERI	(TP)	FÖRBERETT FÖR TVÄTTPELARE	KLK	KLÄDKAMMARE	VTV	VÄGG FÖRSTÄRKT FÖR VÄGGFAST TV
(M)	FÖRBERETT FÖR MICRO			ST	STÄDSKÅP	EL	EL/MEDIACENTRAL

