

KLÄTTERGATAN 15, BORÅS



Plan Storlek Lägenhet

2, 3, 4, 65,5 m² 1-1206, 1-1306, 1-1406,
5, 7 1-1506, 1-1706,



Klättermgatan 7


Klättermgatan 9

Klättermgatan 11


Klättermgatan 13

Klättermgatan 15

Plan 7
Plan 6
Plan 5
Plan 4
Plan 3
Plan 2
Plan 1
Plan E - Entréplan

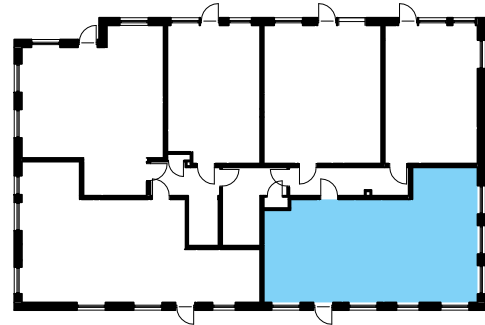

	SPIS MED UGN		MIKROVÅGSUGN
	DISKMASKIN		KLINKERGOLV I HALL
	KYL & FRY		SCHAKT
	TVÄTTMASKIN		INFÄLLT EL- & MEDIASKÅP
	TORKTUMLARE		KAPPHYLLA
	KOMBIMASKIN		HANDDUKSTORK
	LINNESKÅP		PLATS FÖR TV
	GARDEROB		KLÄDSKÅP
	STÄDSKÅP		FAST FÖNSTER

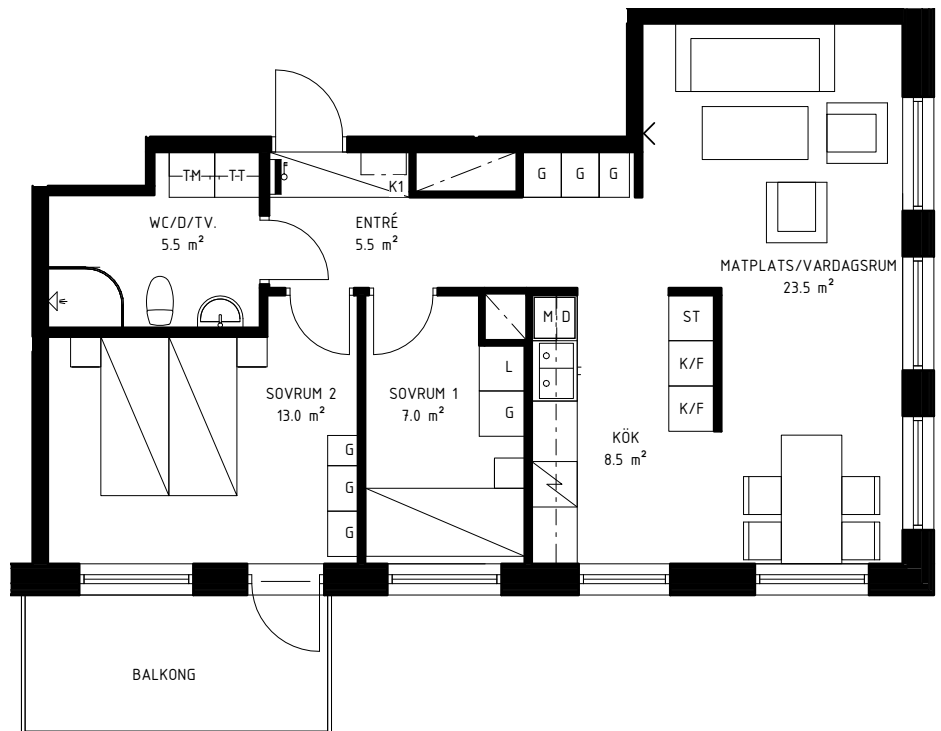

FÖNSTER ÄR ÖPPNINGSBARA INÅT DÄR INGET ANNAT ANGES.
FÖNSTER HAR BRÖSTNINGSHÖJD 600/700MM DÄR INGET ANNAT ANGES.
RUMSHÖJD ÄR GENERELLT 2,55M, MEN AVVIKELSER KAN FÖREKOMMA.
RADIATORER GENERELLT UNDER FÖNSTER, MEN UNDANTAG FÖRKOMMER

RÄTT TILL ÄNDRINGAR FÖRBEHÅLLES ARKITEKTEN
YTÄNGIVELSER ÄR PRELIMINÄRA

ARKITEKT: WAHLSTRÖM & STEJNER ARKITEKTER
LÄGENHETSBEKRIVNING - DATUM 2022-12-15



SKALA 1:100

