



LGH
A:1305

HUS
A





VÅNING
4

STORLEK
2 RoK ca 54 m²

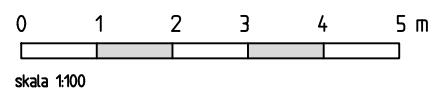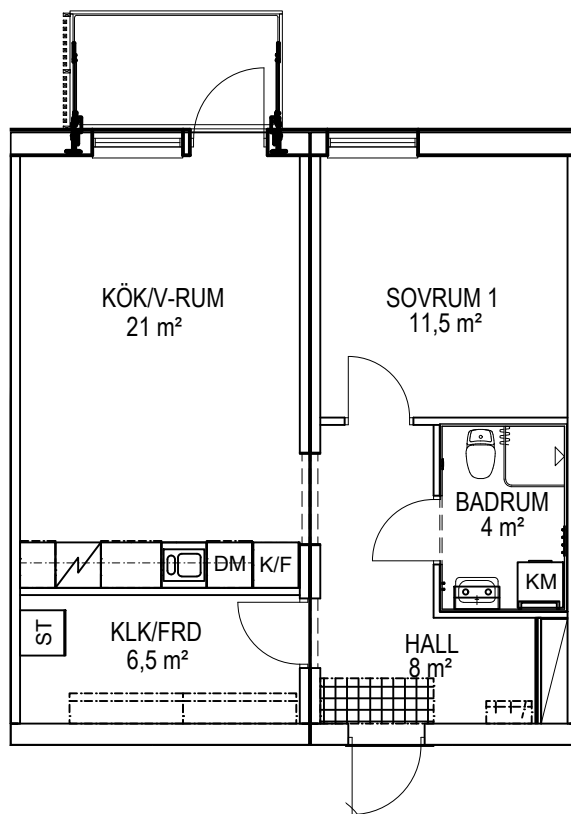

ALLMÄNT

- * Rumshöjd 2.5 m generellt.
- * Höjd till underkant fönster är 0.582 m om inget annat anges.

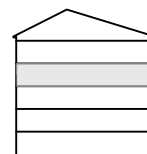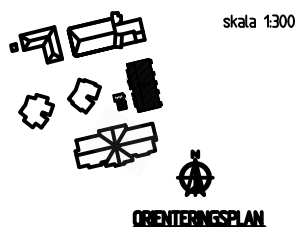


Lägenhetens placering i huset.

skala 1:1000

	LINNESKÅP		HANDDUKSTORK		DM DISKMASKIN
	STÄDSKÅP		SPISHÄLL		TVÄTTMASKIN
	GARDEROB		INBYGGNADSUGN		TORKTUMLARE
	HÖGSKÅP		KYL		KM KOMBIMASKIN
	KOMMOD		FRYS		
	BADRUMSSKÅP		KYL/FRYS		

skala 1:500

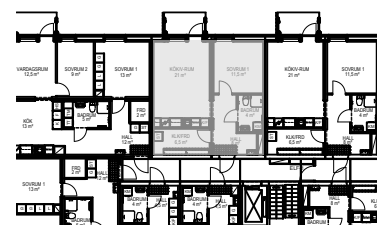

Avvikelser från ritningar kan förekomma.

Areor är avrundade till närmsta hela eller halva kvm.