


20
10
0

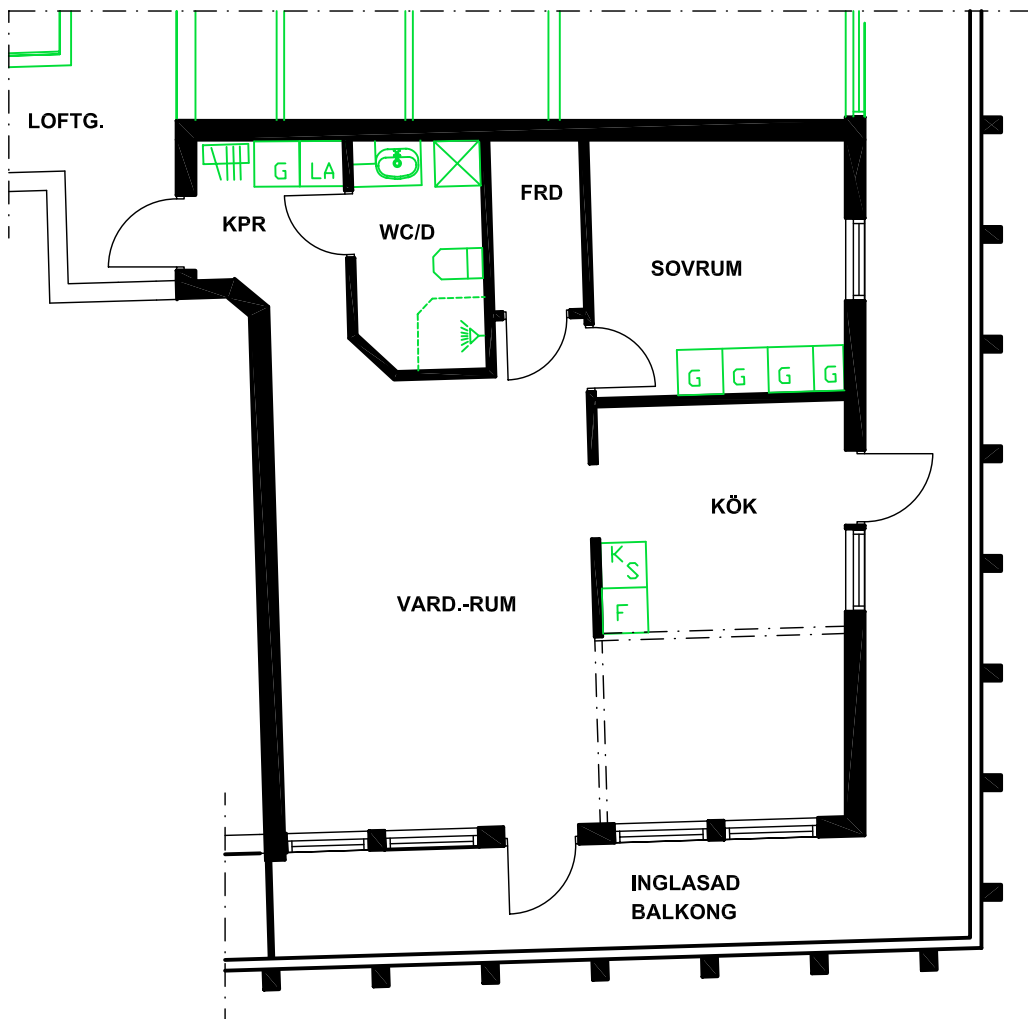

1303

BÅTSMANS-
TORGET 2

BÅTSMANSTORGET 2, PLAN 4

LÄGENHETSNUMMER: 1303

LÄGENHETSYTA = 70,6 M²

LÄGENHETEN TILLSKAPADES ÅR 2004

Inflyttning	Hyresgäst	Avflyttning	Övrigt

BET	ANT	ÄNDRINGEN AVSER	DATUM	SIGN

BYGGKONSULT
ROLF
ALKLID

GÖKVÄGEN 21 TEL. 0470 - 40222 MOB. 070 - 840 22 22
352 42 VÄXJÖ BYGGINGENJÖR SBR rolf.alklid@telia.com

BÅTSMANTORGET
FASTIGHETS AB
KV. HÅKAN SJÖGREN 13
VÄXJÖ

ARBETSHANDLING

RITNINGSDRAG
LÄGENHETSNUMMER: 1303
PLAN 4

UPPDRAG NR
1822

RITAD AV
RA

GRANSK AV

HANDLÄGGARE
ROLF ALKLID

DATUM

2018-12-25

ANSVARIG

SKALA
1:100

NUMMER

R 1303

BET

C