


LINGHEM BOSTAD AB

Manstorps Ängar
Linghem

LGH	A215
Antal rum	2
Storlek	55 kvm
Våning	1

K/F	Kombinerad kyl och frys
DM	Diskmaskin
ST	Städskåp
G	Garderob
L	Linneskåp
HS	Högsåp
KM	Kombimaskin
brh	Bröstningshöjd
EL/M	EL / Mediacentral
FS	Fördelarskåp
M	Plats för Mikrovågsugn
KL	Klinkergräns

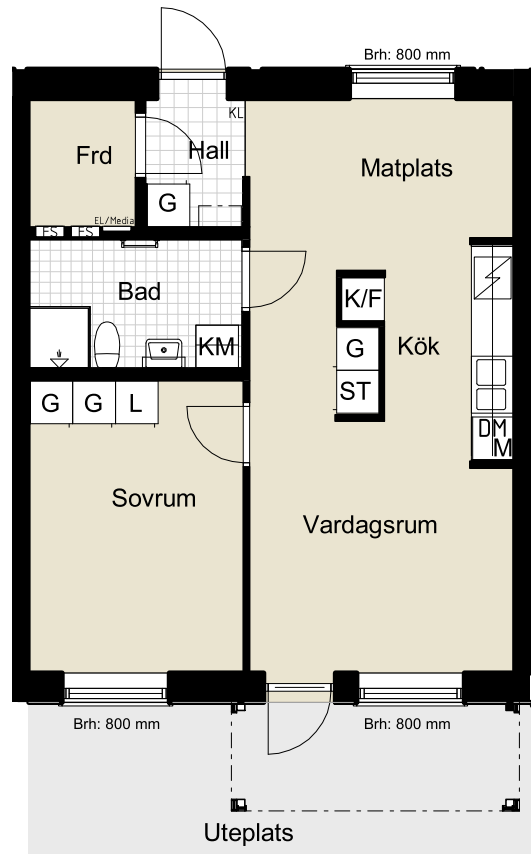

SKALA 1:100

Tillval kan förekomma på lägenhetsritning

Med reservation för ändringar och eventuella tryckfel

