


## PLANRITNING



SKALA 1:100

## ORIENTERINGSFIGUR

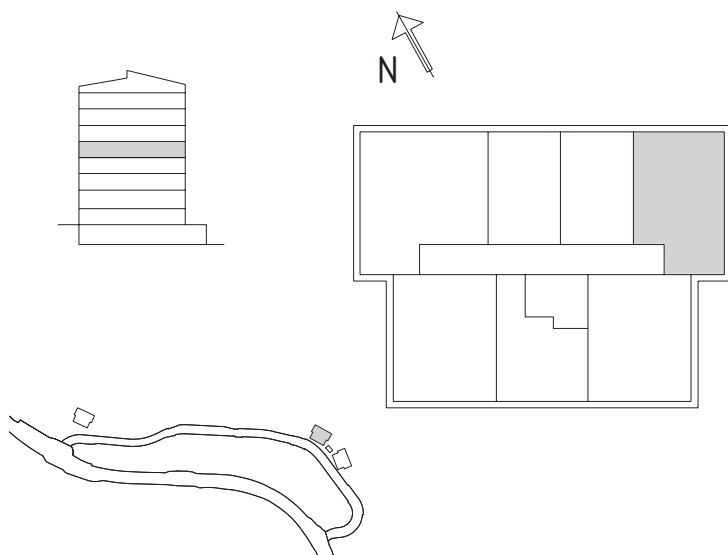

## SYMBOLFÖRKLARING

|  |              |  |                           |
|--|--------------|--|---------------------------|
|  | Spis         |  | Garderob                  |
|  | Kyl          |  | Linneskåp                 |
|  | Frys         |  | Städsåp                   |
|  | Kapphylla    |  | Förberett för kombimaskin |
|  | Klinker      |  | Förberett för diskmaskin  |
|  | Handdukstork |  |                           |

**Stena Fastigheter**