


ASKIMS PILEGÅRDSVÄG 46

Lägenhetsnummer: 1201




3 ROK
ca 75 m²

PLANRITNING

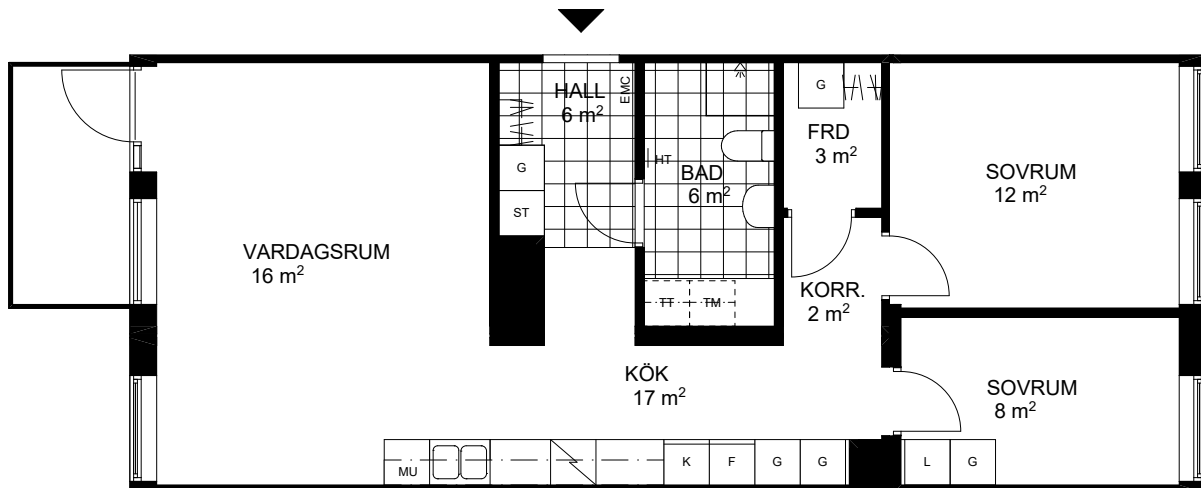

SKALA 1:100 0 5 m

ORIENTERINGSFIGUR

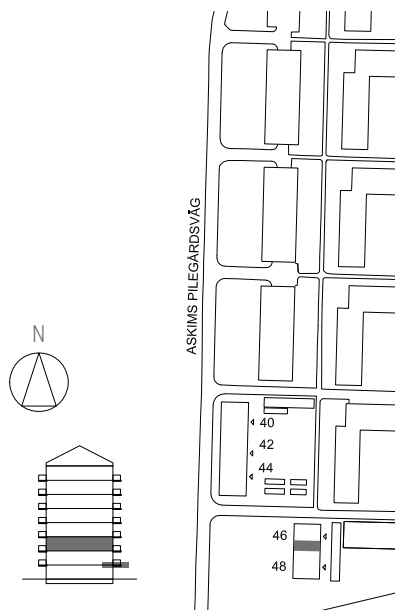

SYMBOLFÖRKLARING

	Spis/ugn		Plats för tvättmaskin
	Microugn		Plats torktumlare
	Kyl		Plats för kombimaskin
	Frys		Garderob
	Kyl/frys		Linneskåp
	Backskåp		Handdukstork
	Städsåp		EI-/mediacentral

Stena Fastigheter

BOFAKTABLAD

Stena Fastigheter förbehåller sig rätten till ändringar och reserverar sig för ev feltryck.
Avvikelser kan förekomma.