


HUVUDMÅTT CA MÅTT 1 X MÅTT 2

Rum 4280 x 3280
Kök 4200 x 2410
Hall 4300 x 1160
WC 2260 x 1630

Dörr 1 Befintlig
Dörr 2 9x20,5

MÅTT 1

MÅTT 2

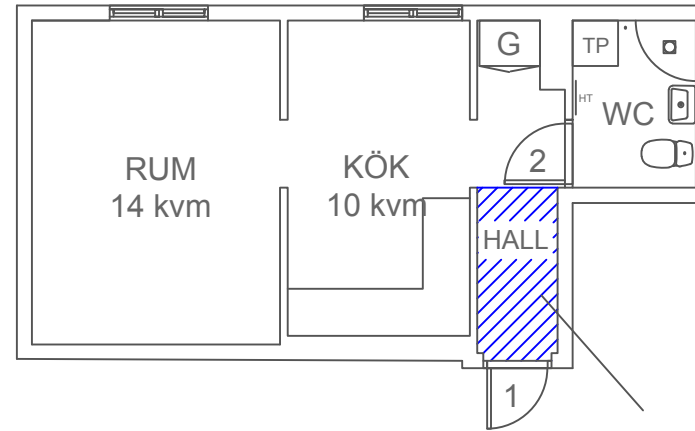

Entrélaminat


1 rok 36 kvm



PLANRITNING
Grottvägen 3B, lgh 1105
Kopparleden AB
Isolatorn 5
20037
8888018
Ludvika

2019-11-10

SKALA 1:100 (A4)

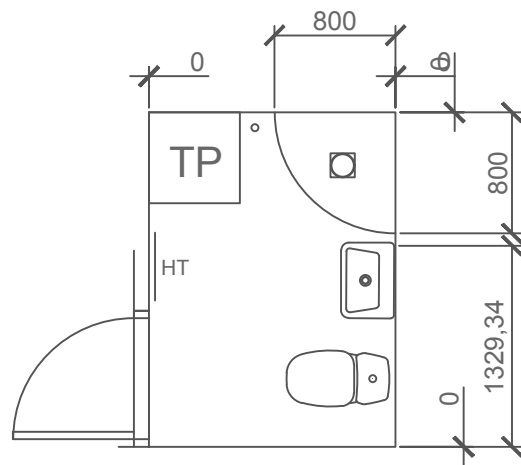

SKALA 1:50

PLANRITNING
Grottvägen 3B, lgh 1105
Kopparleden AB
Isolatorn 5
20037
8888018
Ludvika

2019-11-10