


ATLAS

BARKARBYSTADEN

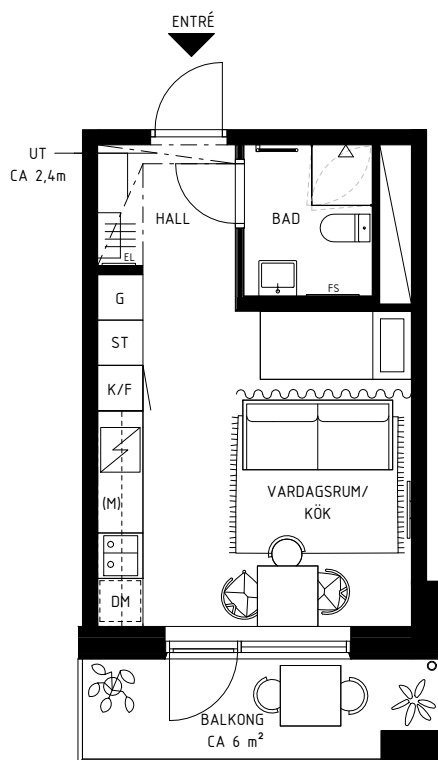

SYMBOLER

DM DISKMASKIN

DUSCH

EL-SKÅP

TM FÖRBERETT FÖR TVÄTTMASKIN. TILLVAL.

TT FÖRBERETT FÖR TORKTUMLARE. TILLVAL.

TP FÖRBERETT FÖR TVÄTTMASKIN, TORKTUMLARE ALT. KOMBIMASKIN. TILLVAL.

FS FÖRDELARSKÅP

IM MIKRO I ÖVERSKÅP

G GARDEROB

HANDDUKSTORK

HANDFAT MED KOMMOD

HS HÖGSKÅP

INDUKTIONSHÄLL / UGN

KAPPHYLLA

F FRY

K KYL

K/F KYL & FRY

PLATS FÖR TV

ST STÄDSKÅP

SCHAKT

ÖVERSKÅP/HYLLA

BH = BRÖSTNINGSHÖJD - GENERELLT 0,6M
DÄR INGET ANNAT ANGES

FRD = FÖRRÅD

KLK = KLÄDKAMMARE

UT = UNDERTAK

BÄNKBELYSNING I KÖK.
BELYSNING I BADRUM OCH WC.




LGH NR: 2b-1101

1 ROK

CA 25 m²

1:100

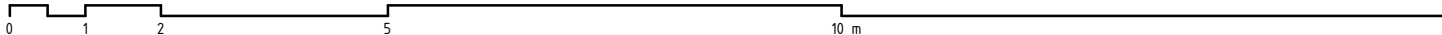

-GENERELL RUMSHÖJD PÅ CA 2,6m

-RUMSHÖJD I BADRUM PÅ CA 2,4m

-BALKONG MOT GATA

