


HUVUDMÅTT CA MÅTT 1 X MÅTT 2

V-Rum	3910 x 5430
Kök	3440 x 3340
Sov	3620 x 3340
Hall	6130 x 1720
WC	1500 x 2880

MÅTT 1

MÅTT 2

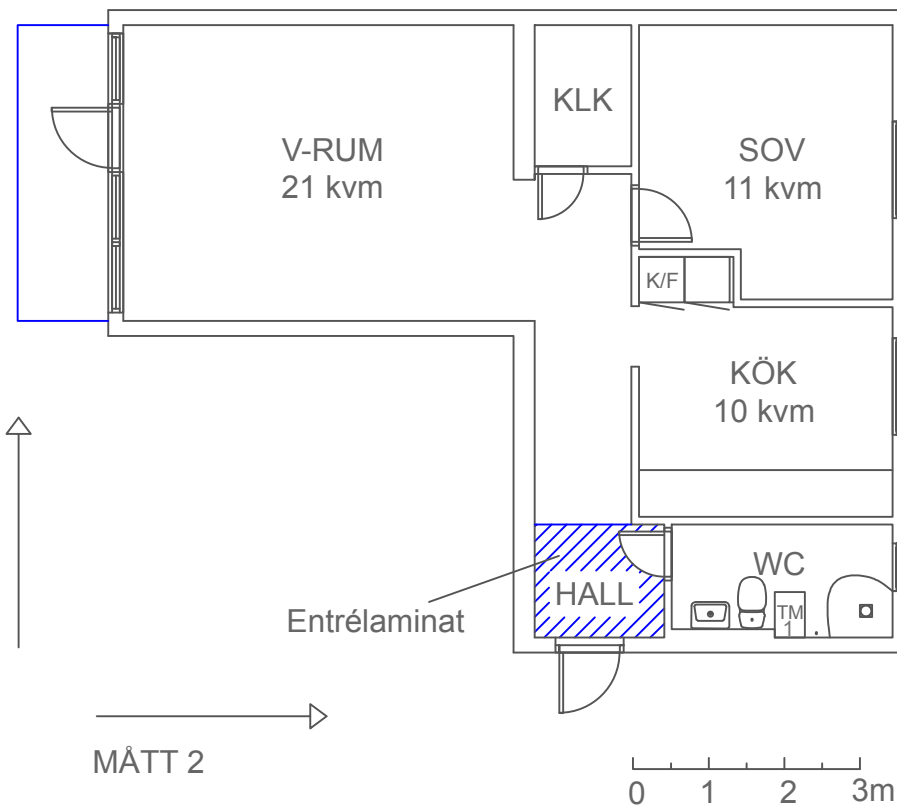


PLANRITNING
2 rok 58 kvm
Vallvägen 2C 1003
Kopparstaden Korsnäs Hosjö AB
20011
8850507
Falun

2020-03-07

Avvikelser kan förekomma.

SKALA 1:100 (A4)

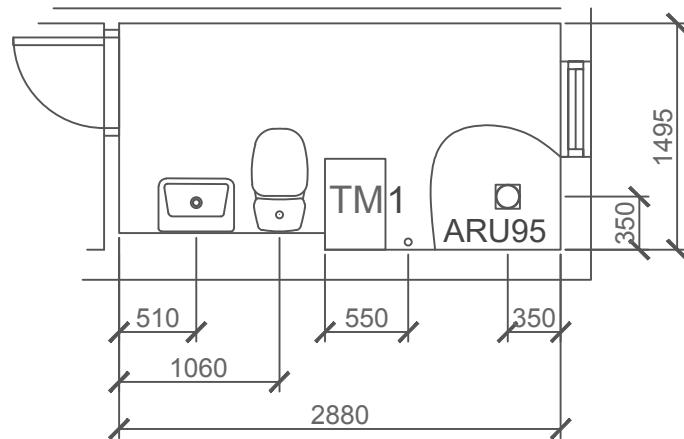

SKALA 1:50 (A4)

PLANRITNING
2 rok 58 kvm
Vallvägen 2B, lgh 1003
Kopparstaden Korsnäs Hosjö AB
20011
8850507
Falun

2020-03-07

Avvikelser kan förekomma.