

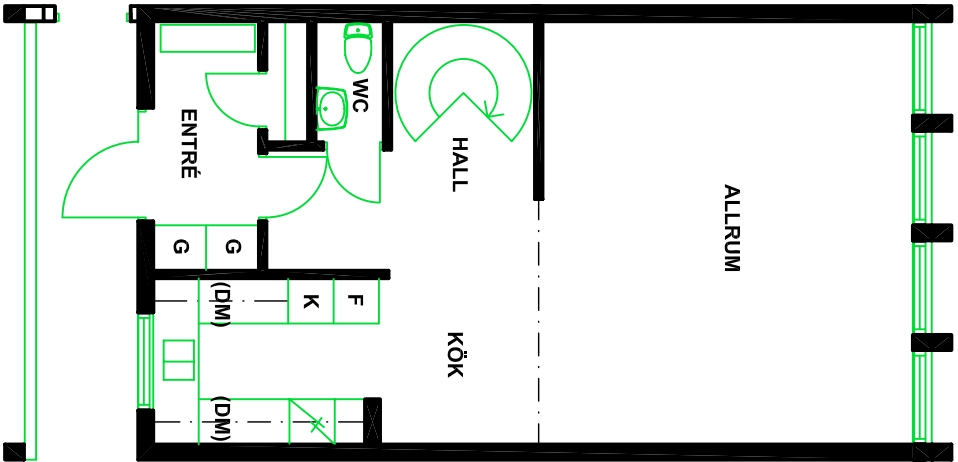


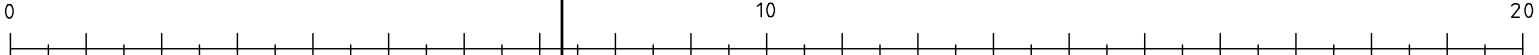

PLAN 2

LÄGENHETSNUMMER: 1108

LÄGENHETSYTA = 123,0 M² FÖR BÅDA PLANEN

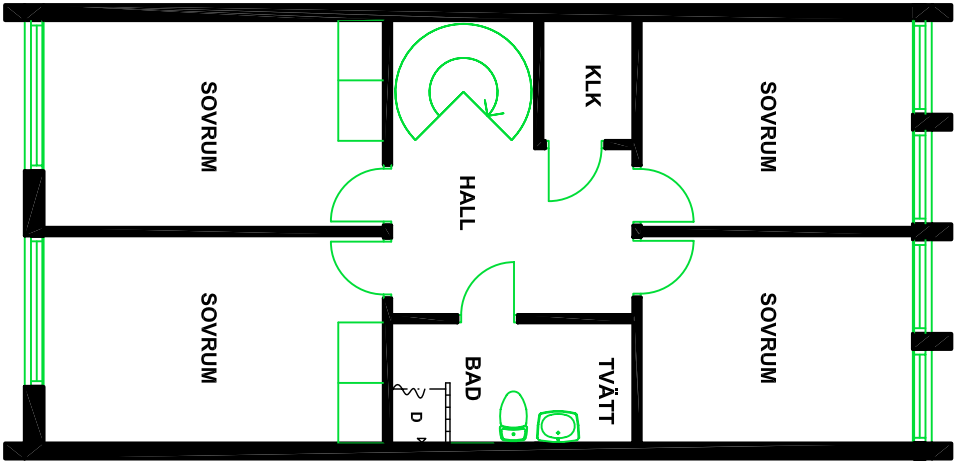

PLAN 3

LÄGENHETSNUMMER: 1108

LÄGENHETSYTA = 123,0 M² FÖR BÅDA PLANEN

Inflytning	Hysesgäst	Avflytning	Övrigt

BYGGKONSULT ROLF ALHLID GRÖNVÅGEN 21 352 42 VÄXJÖ TEL. 0470 - 40222 BYGGNADEN SBR MOB. 070 - 840 22 22 rolf.alhlid@ekis.com				ARBETSHANDLING				DATUM	
BÅTSMANSTORGET FASTIGHETS AB KV. LUGNET 7 VÄXJÖ				RITNINGSUTDRAG L 1108 VÄN. 2 OCH 3				ANSVARIG	
UPPDRAG NR				RITAD AV				SKALA	
1811				RA				1:100	
				GRANSK AV				NUMMER	
				ROLF ALHLID				R 1108	
								BET	
								C	

BET	ANT	ÄNDRINGEN AVSER	DATUM	SIGN
-----	-----	-----------------	-------	------