


HUVUDMÅTT CA MÅTT 1 X MÅTT 2

V-Rum	4340 x 4190
Kök	4310 x 2250
Hall	1630 x 3740
WC	2100 x 1610

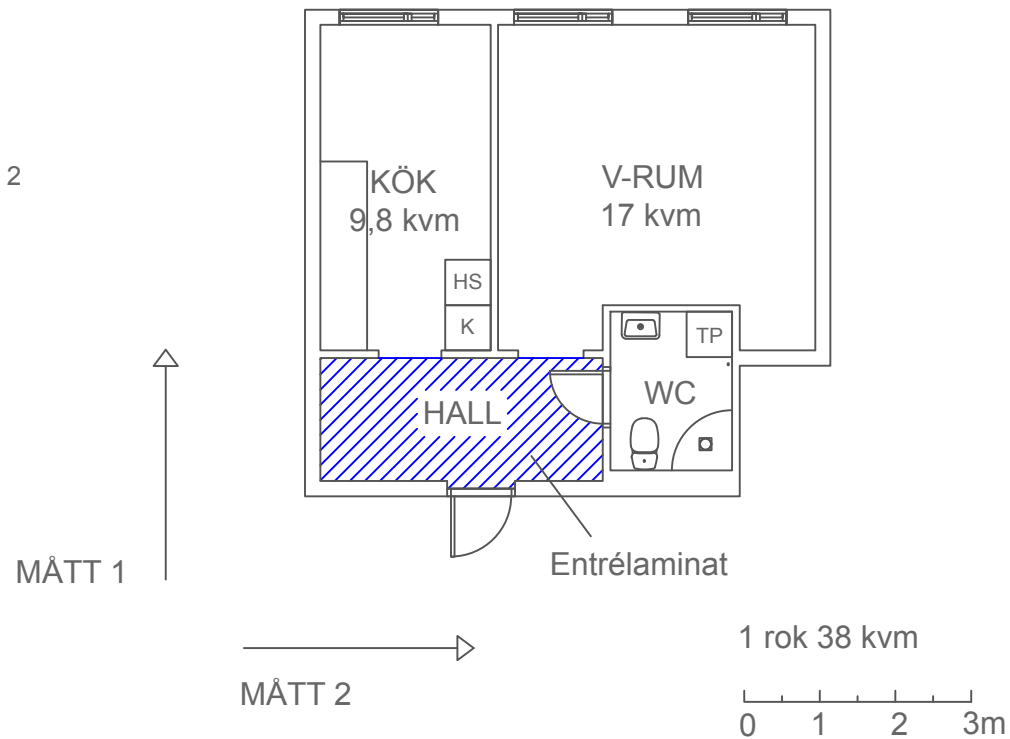


PLANRITNING
Oxbacksgatan 6, lgh 1102
SBB i Södertälje 2 AB
20176
8827001
Södertälje

2020-01-10

Avvikelser kan förekomma.

SKALA 1:100 (A4)

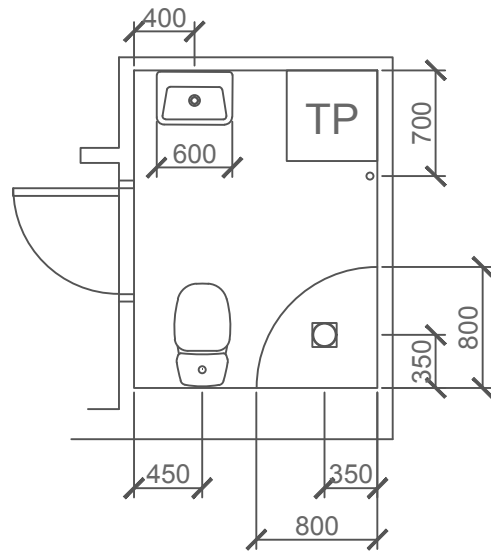

SKALA 1:50 (A4)

PLANRITNING
Oxbacksgatan 6, lgh 1102
SBB i Södertälje 2 AB
20176
8827001
Södertälje

2020-01-10

Avvikelser kan förekomma.