

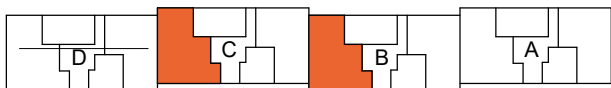


4
ROK


Hus	Plan	BOA	Lägenhet
B, C	10	93 m ²	B-1001, C-1001

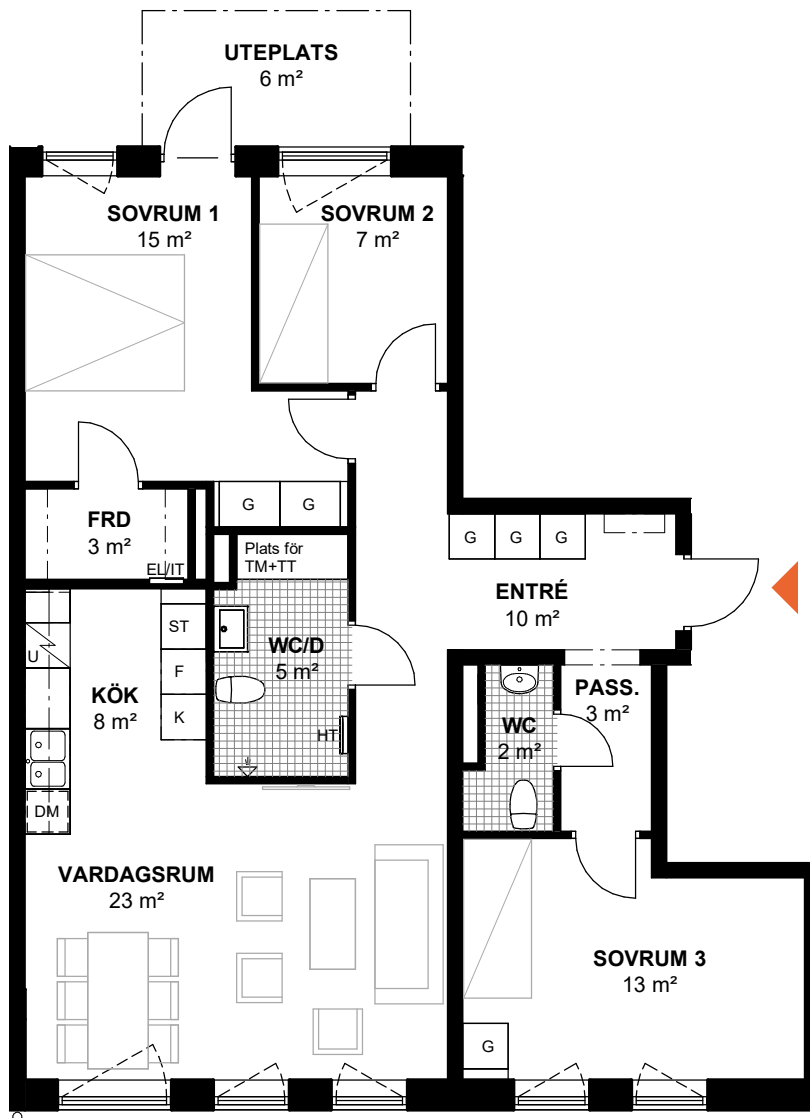

PLAN

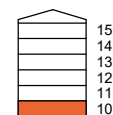

SEKTION

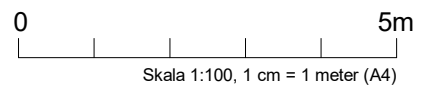

Skala 1:100, 1 cm = 1 meter (A4)

Rätt till ändringar förbehålles. Arkitekter: Carlstedt Arkitekter. Bofaktablad datum 2024-02-13
Areor uppmätta enligt SS 02 10 53. Ytångivelser är preliminära.

Takhöjd 2,5 m om annat inte anges. Storlek på schakt och öppningskarmar kan skilja sig mot verkligheten.
Generellt: Radiatorer under fönster, Bröstningshöjd på fönster 0,6 m om annat inte anges.

OBS! Se teckenförklaring på nästa sida.

peabbostad.se

4
ROK

Hus	Plan	BOA	Lägenhet
B, C	10	93 m ²	B-1001, C-1001

G

GARDEROB



GOLVSPIS MED UGN

ST

STÄDSKÅP



DISKMASKIN

HT

HANDDUKSTORK

TM

TVÄTTMASKIN



DUSCH

TT


TORKTUMLARE

EL/IT

EL-/MEDIACENTRAL

K

KYL

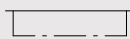

KAPPHYLLA/KLÄDSTÄNG/
VÄGGSKÅP

F

FRYS