


Agneshögsgatan 40-57,02. 1 RUM och KÖK, 41 m<sup>2</sup>

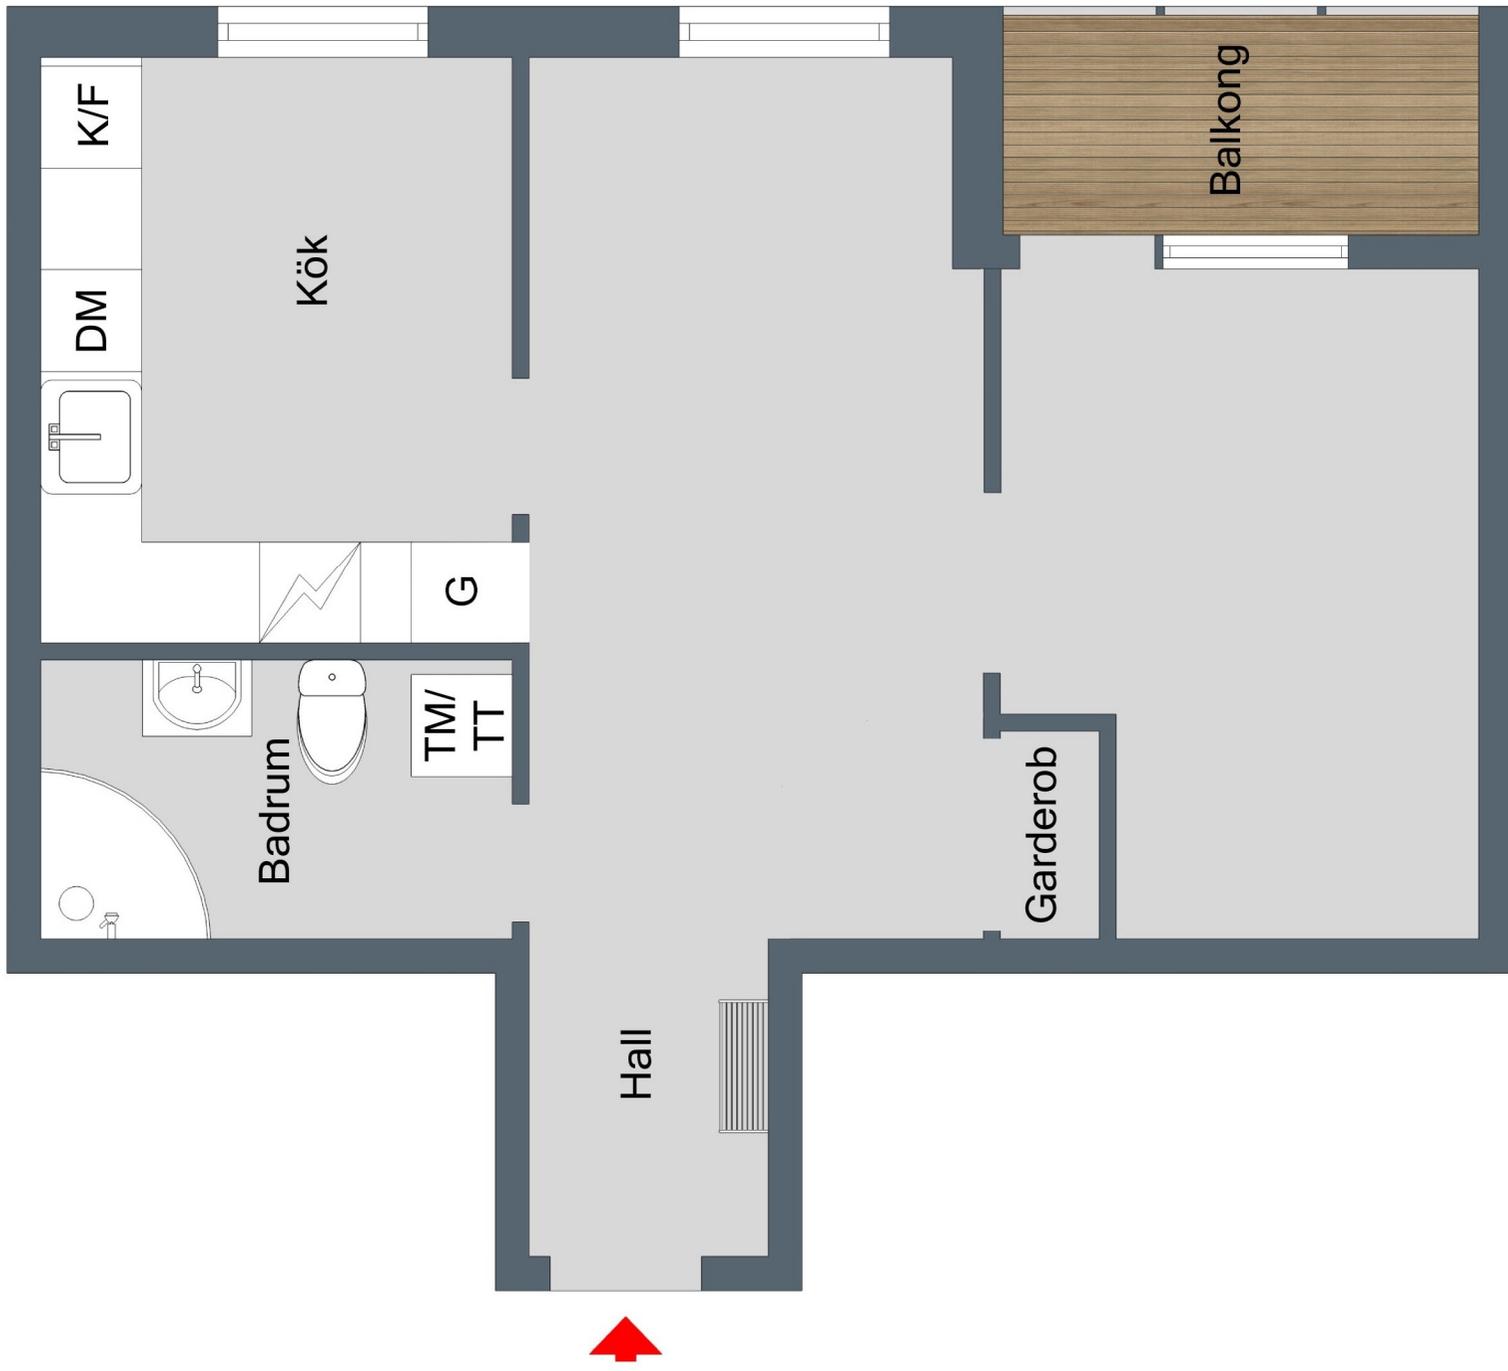

Viss avvikelse kan förekomma  
Skala och mått kan avvika från verkligheten