


3 R.O.K. 94,0m²

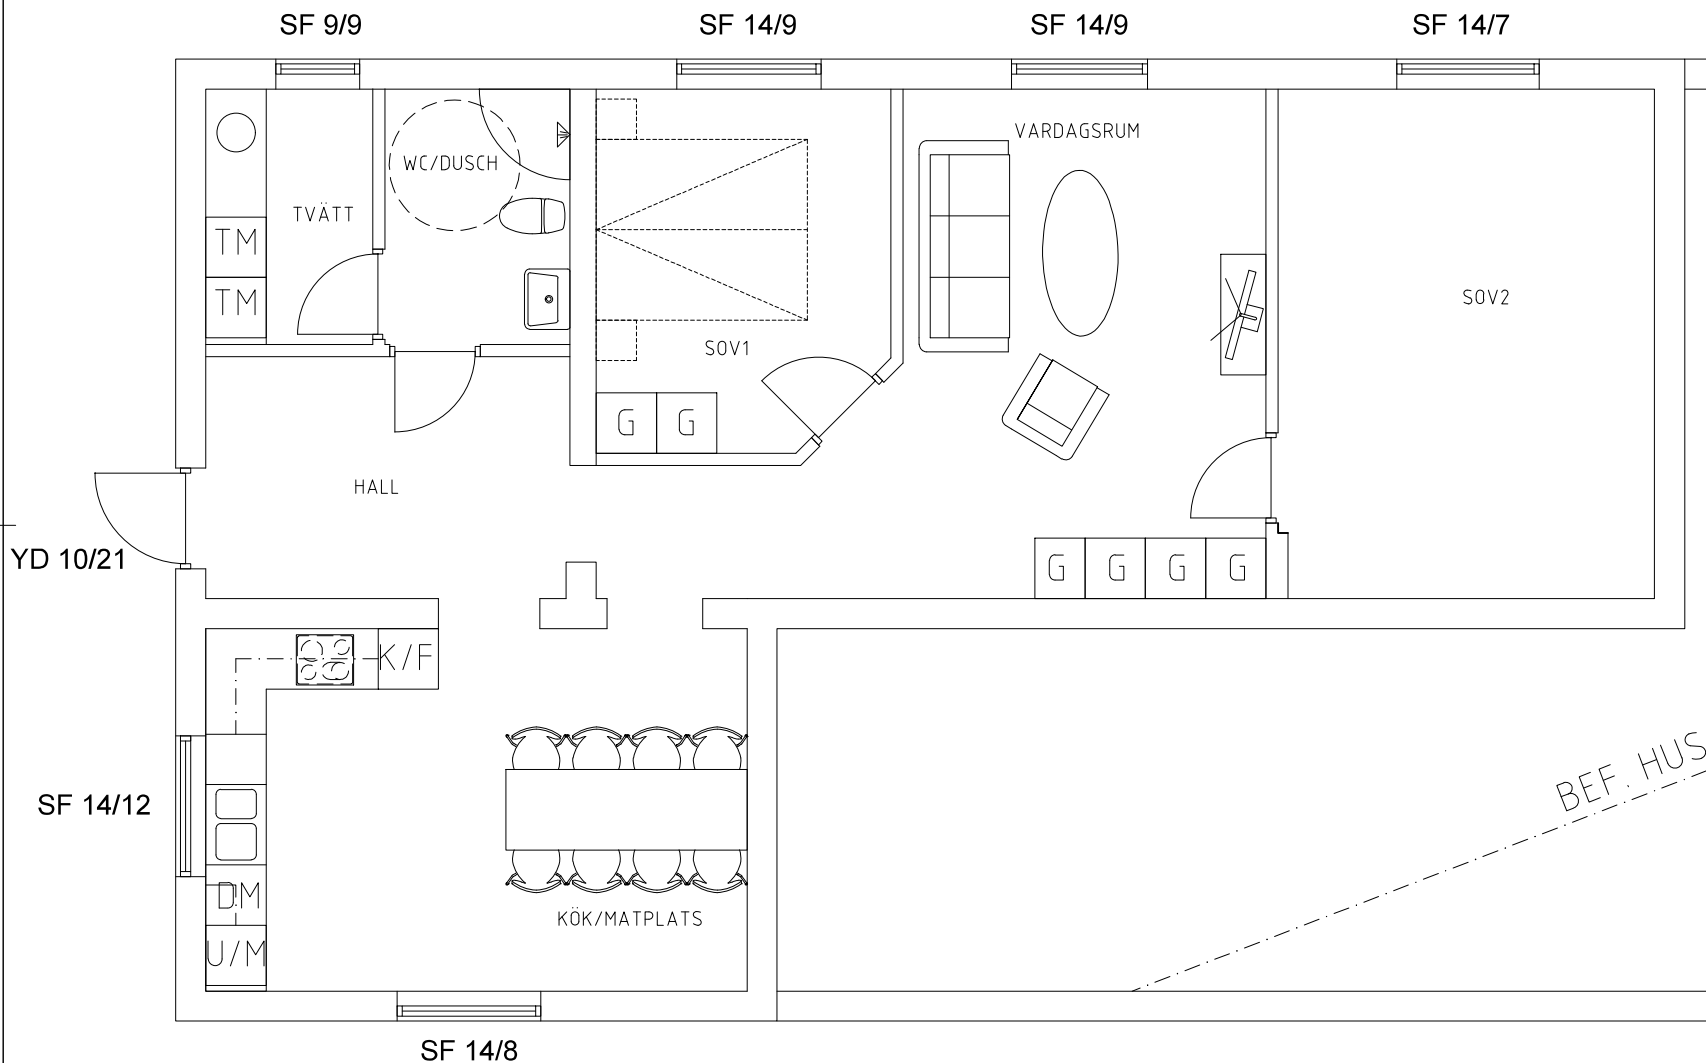

FÖRKLARINGAR	
TM	TVÄTTMASKIN
TT	TORKTUMLARE
DM	DISKMASKIN
SF	SIDOHÄNGT FÖNSTER
VF	VÄRDFÖNSTER
YD	YTTERDÖRR
K	KYL
F	FRYS
U	UGN
M	MIKROVÅGSUGN

C	1	KÖK ÄNDRAT	KS 241212
B	1	PLANLÖSNING ÄNDRAD	KS 240109
A	1	FÖNSTERSTORLEK OCH FRD	KS 230523
NET	ANT	ÄNDRINGEN AVSER	SIGN DATUM

BYGGLOVSHANDLING

FASTIGHET
RÖJNINGEN 2:58
RÖJNINGEN
NORRKÖPINGS KOMMUN



ANMÄTNING	RETO / KONTROLLERAD AV	HANDLAGARE
2023-03-15	KS	KS
OMBYGGNAD AV LOKAL TILL LÄGENHET		
PLANRITNING HUS C		
SKALA	NUMER	I NET
A3 1:50	A-101	