


VASAPARKEN

Adress: Kungsgatan 3B

Storlek: 3 RoK - 96 kvm

Lgh: 1101

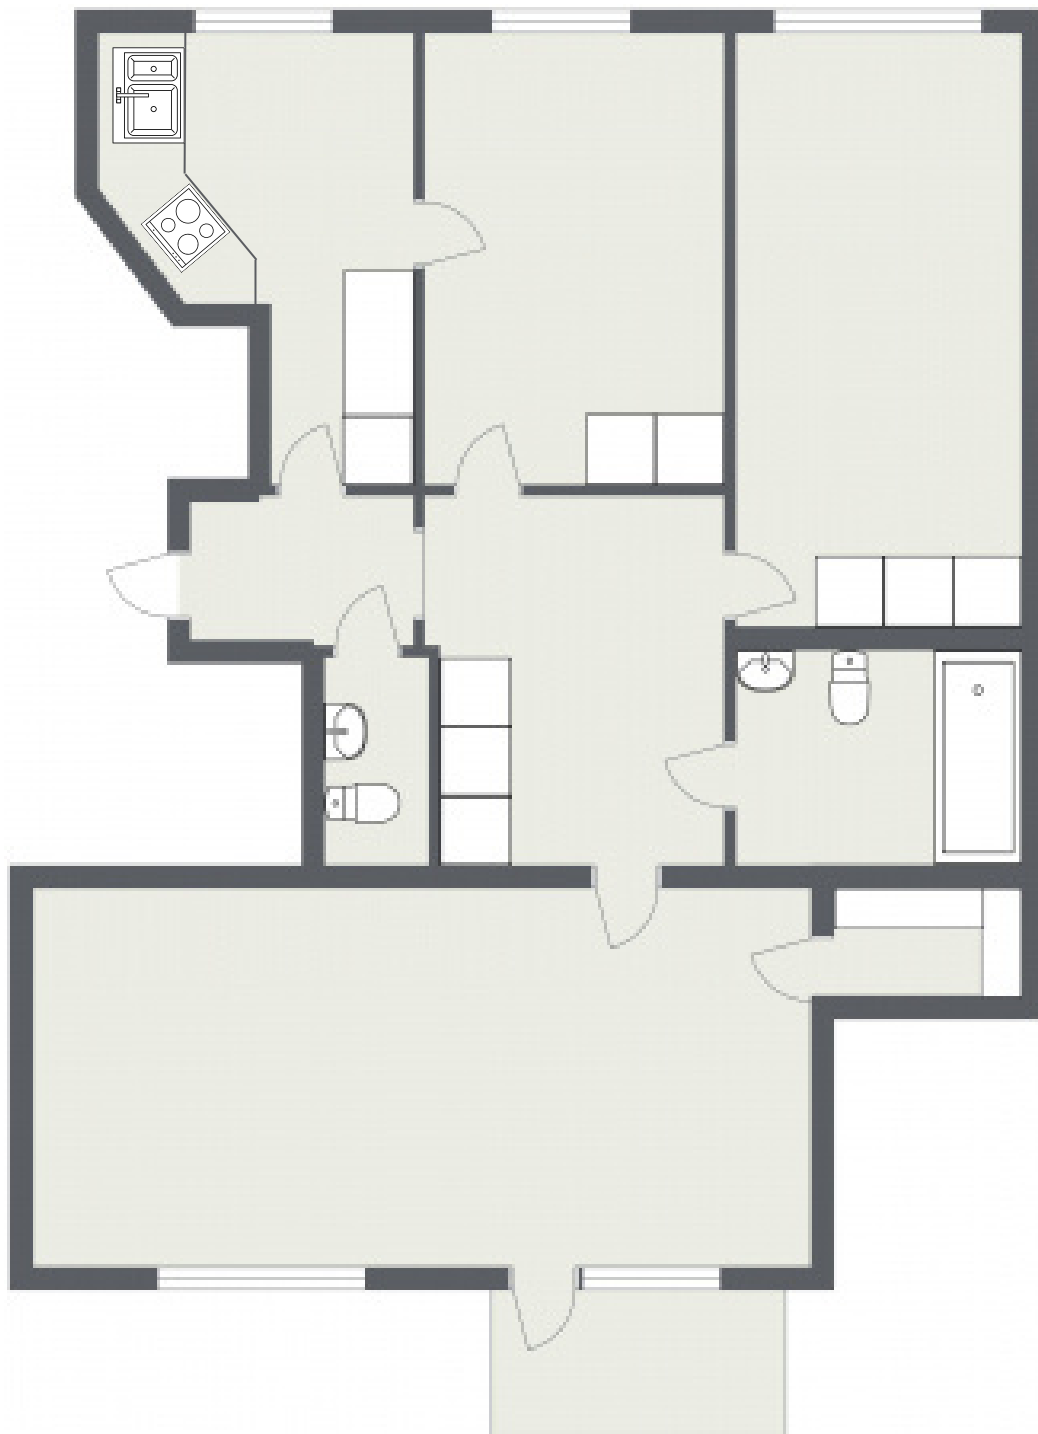

Ritningen är ej skalenlig. Med reservation för ändringar och avvikelser.