


HUVUDMÅTT CA MÅTT 1 X MÅTT 2

V-Rum	3850 x 5390
Sov	2890 x 4180
Kök	4330 x 3730
Hall	4330 x 1550
WC	2200 x 1620

MÅTT 1



MÅTT 2

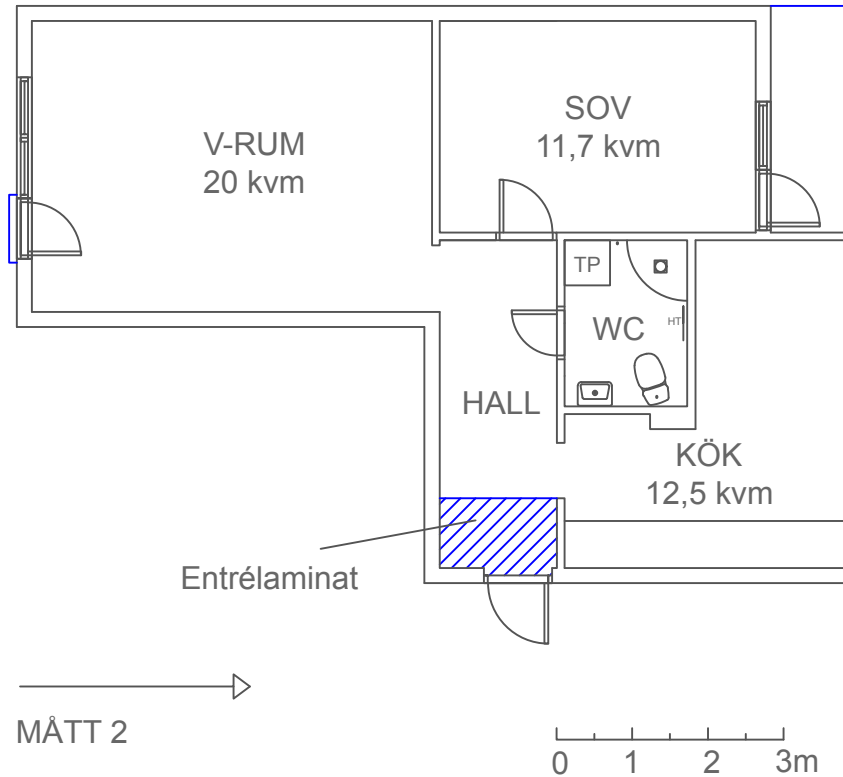

PLANRITNING
2 rok 58 kvm
Bruksgatan 2A, lgh 1103
Kopparstaden Korsnäs Hosjö AB
20001
8850504
Falun

2020-03-07

Avvikelser kan förekomma.

SKALA 1:100 (A4)

