


HUVUDMÅTT	CA	MÅTT 1 X MÅTT 2
Rum/Kök		3370 x 4150
Hall		2030 x 1300
WC		1890 x 1710

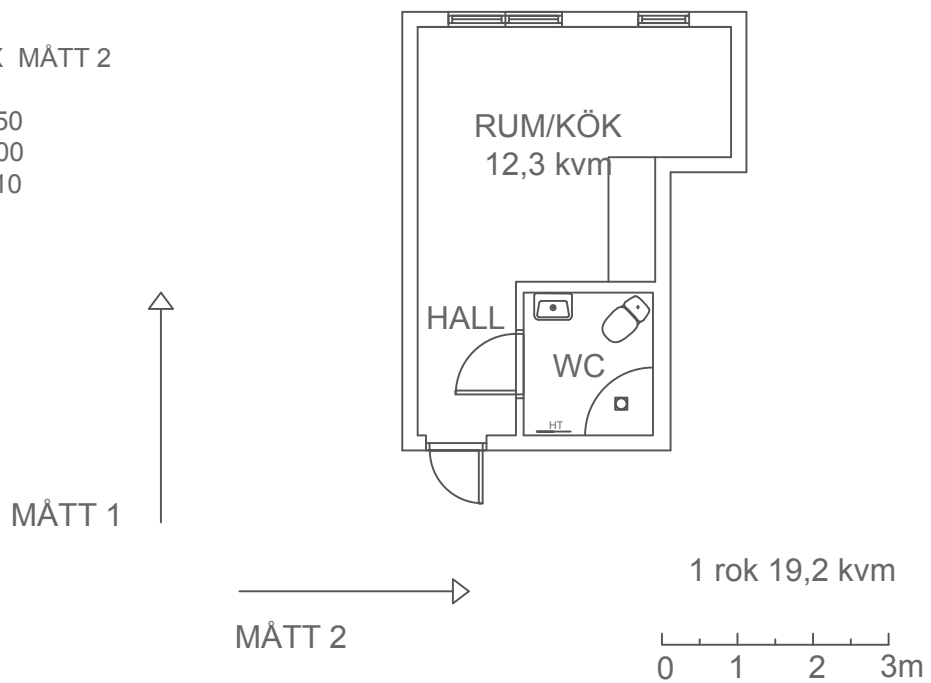


PLANRITNING
 Hagavägen 80A, lgh 1002
 IB Bostad Borlänge 1 AB
 20007
 8868301
 Borlänge

Avvikelser kan förekomma.

2020-01-17

SKALA 1:100 (A4)

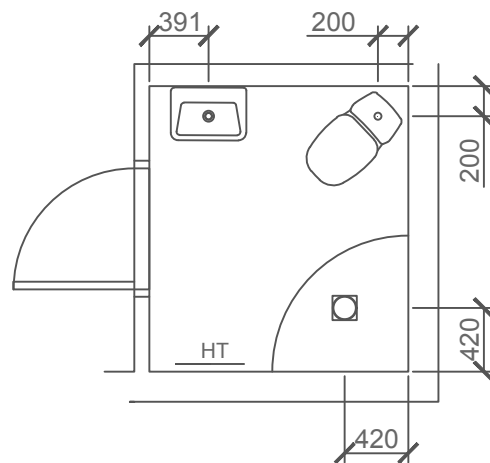

SKALA 1:50 (A4)

PLANRITNING
Hagavägen 80A, lgh 1002
IB Bostad Borlänge 1 AB
20007
8868301
Borlänge

Avvikelser kan förekomma.

2020-01-17