


55 kvm 2 Rum och kök

HUS: 1, 2

LGH: 11103, 11203, 11303, 11403, 21103, 21203, 21303, 21403

Plan: 11, 12, 13, 14

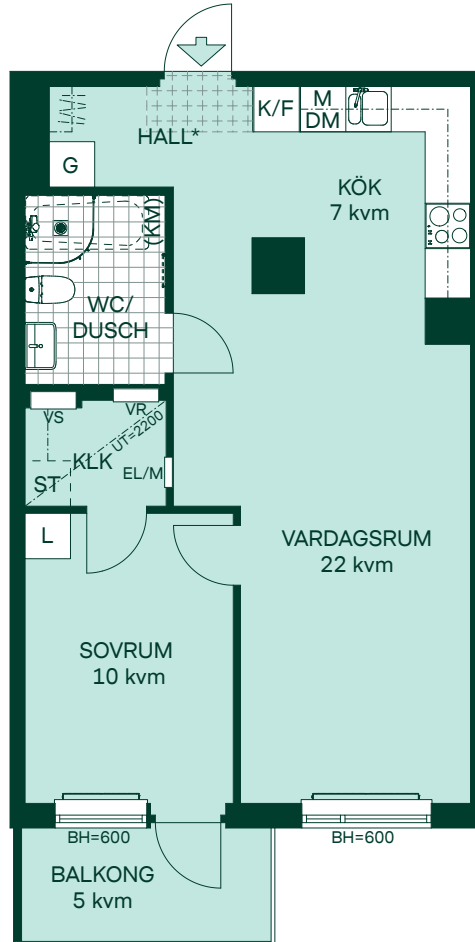

- K/F Kombinerad kyl och frys
- Glaskeramikhäll m. ugn
- M Mikro i väggskåp
- DM Diskmaskin
- G Garderob
- L Linneskåp
- ST Städskåpsinredning
- (KM) Förberett för egen installation av kombimaskin
- KLK Klädkammare med inredning enl. beskrivning
- EL/M Elcentral/Mediaskåp
- BH Bröstningshöjd
- VS Vattenfördelarskåp
- UT Undertak
- VR Värmefördelarskåp
- Radiator
- Förberett för handdukestork
- HATTHYLLA Hatthylla

*Klinker i hall är tillval

SKALA 1:100

