

REV. 890614

890914

891115

Tjörnehamnen

Stapp 2


SERVICELÄGENHET

2 RUM o. KÖK

BOSTADSYTA: 51,9 m²

LÄGENHET NR: 422, 812, 822, 1222, 1622, 1632, 1822

FÄRGALTERNATIV: D C B B D A C

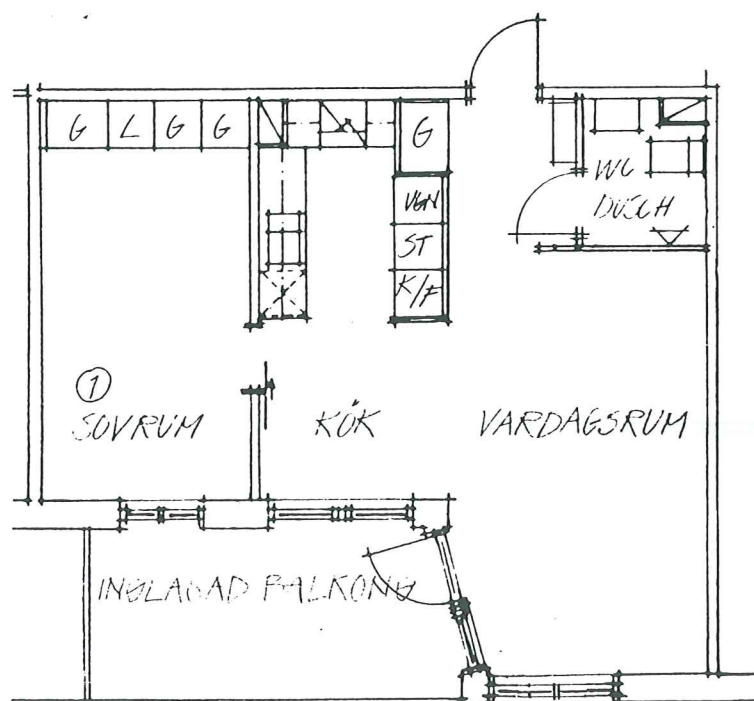

1m 0 5 10m

Skala 1:100

VALAVFÄRG- ALTERNATIV:	A	B	C	D
DATUM				
UNDERSKRIFT				