

2 Rok



46 m²

Solhusen
Nacka

Gatuadress
Länsmansvägen 10

Lägenhetsnummer
10-1007

Förrådsnummer
L10-1007

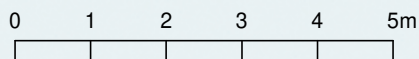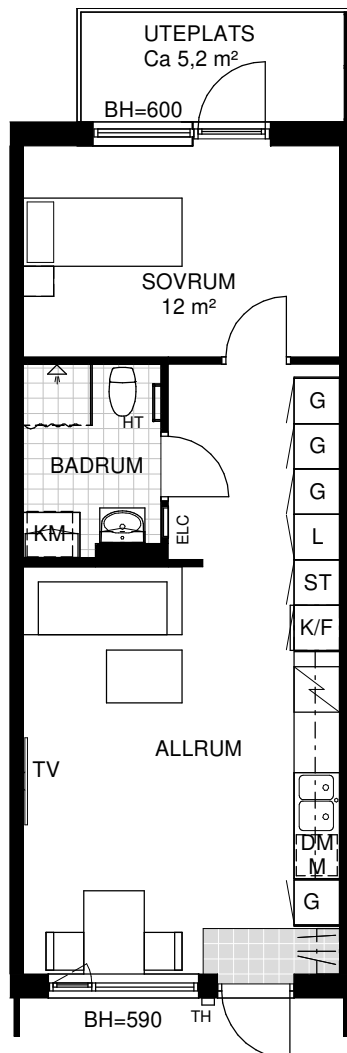

Skala 1:100

Samtliga ytangivelser är preliminära.
Presenterad planlösning är ett möbleringsförslag.
Rumshöjd generellt 2.5m. Inklädnader i tak samt
undertak med lägre höjd kan förekomma.
Mindre avvikelser kan förekomma.

Kulör- och materialval:

Golv: Vinylgolv, utseende lika enstav ek,
klinker i hall och badrum

Vägg: Antikvit, NCS S 0502-Y

Tak: Vitmålad, NCS S 0500-N

Teckenförklaringar

G Garderob

L Linneskåp

ST Städsåp

H Högsåp

HT Hatthylla

Spis

K/F Kyl och frys

DM/M Diskmaskin/
Mikro

TM Tvättmaskin

TT Torktumlare

KM Kombimaskin

ELC El-central

HT Handduktork

TV Möjlig placering

