

2 Rok



50 m²

Enhörningen
Stockholm

Gatuadress
Hattarviksgatan 10

Lägenhetsnummer
1102

Förrådsnummer
H10 1102

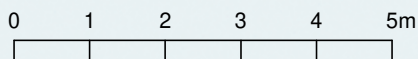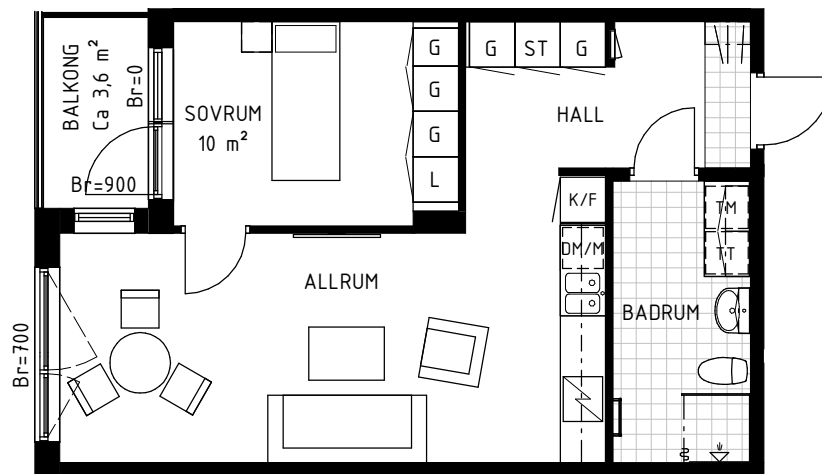

Skala 1:100

Samtliga ytangivelser är preliminära.
Presenterad planlösning är ett möbleringsförslag.
Rumshöjd generellt 2.5m. Inklädnader i tak samt
undertak med lägre höjd kan förekomma.
Mindre avvikelser kan förekomma.

Kulör- och materialval:

Golv: 3-stavs ekparkett, klinker i hall och badrum
Vägg: Antikvit, NCS S 0502-Y
Tak: Vitmålade, NCS S 0500-N

Teckenförklaringar

- | | | | |
|-----------|----------------------|-----|--------------|
| SG | Skjutgarderob | K/F | Kyl och frys |
| G | Garderob | K | Kyl |
| L | Linneskåp | F | Frys |
| ST | Städskåp | TM | Tvättmaskin |
| H | Högskåp | TT | Torktumlare |
| Hatthylla | | KM | Kombimaskin |
| Spis | | | |
| DM/M | Diskmaskin/
Mikro | | |

