

2 RUM OCH KÖK

49 KVM

KNEKTEGÅRDSGATAN 41 A

1715-1012

Planlösningen är preliminär
och vi förbehåller oss rätten
till ändringar.

Omfattning och storlek på
schakt kan komma att
justeras.

UPPRÄTTAD: 2023-08-22

FÖRKLARINGAR


- Spishäll med inbyggd ugn Överskåp
 K/F Kyl och Frys Undertak*
 DM Diskmaskin
 M Mikrovågsugn
 LB Linneback
 ST Städsåp
 KM Kombimaskin
EL El och IT-skåp
SG Skjuddörrsgarderob

Takhöjd = 2,5 m


BH anger bröstningshöjd* på fönster.
Bröstningshöjd är 0,6 m om inget
annat anges.

*Bröstningshöjd = höjd från golv till
underkant fönster.


*Undertak lokalt nedsänkt minsta takhöjd 2,25 m

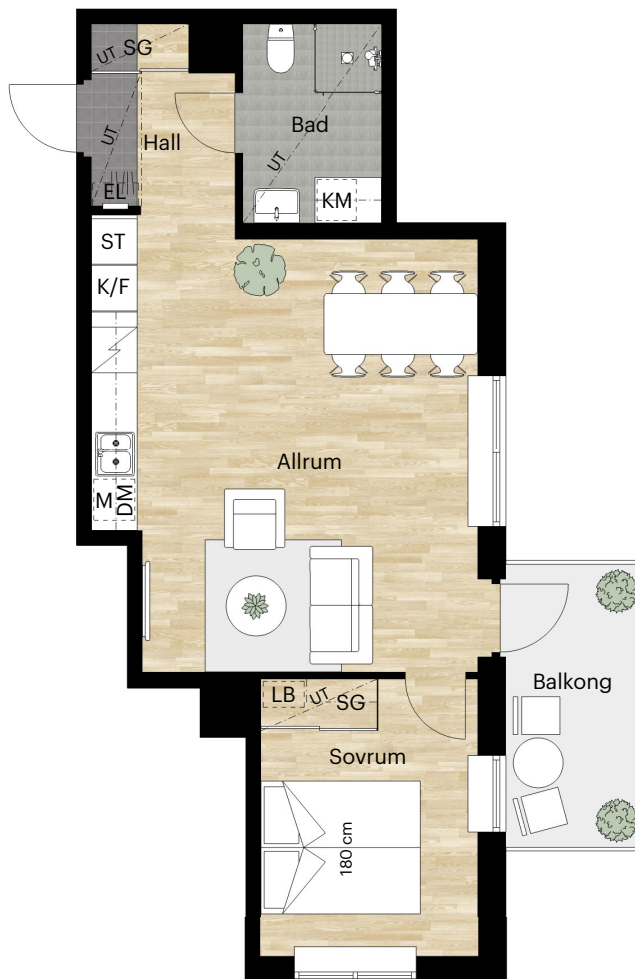

Skala 1:100 (1 cm på planritning motsvarar 100 cm i verkligheten)

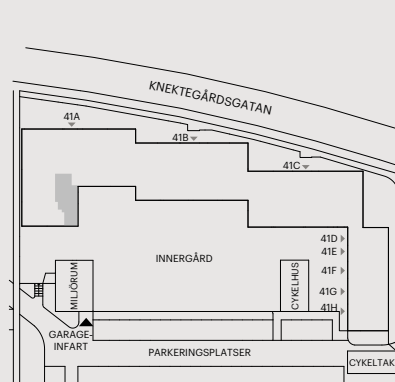

Orienteringsfigur

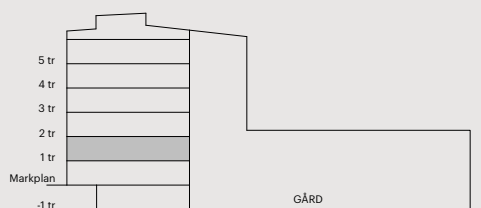

Skatteverkets
ID-nummer:
21-1101

BALDER